



湛江港徐闻港区荔枝湾作业区通用码头工程（对外开放项目）宗海位置图

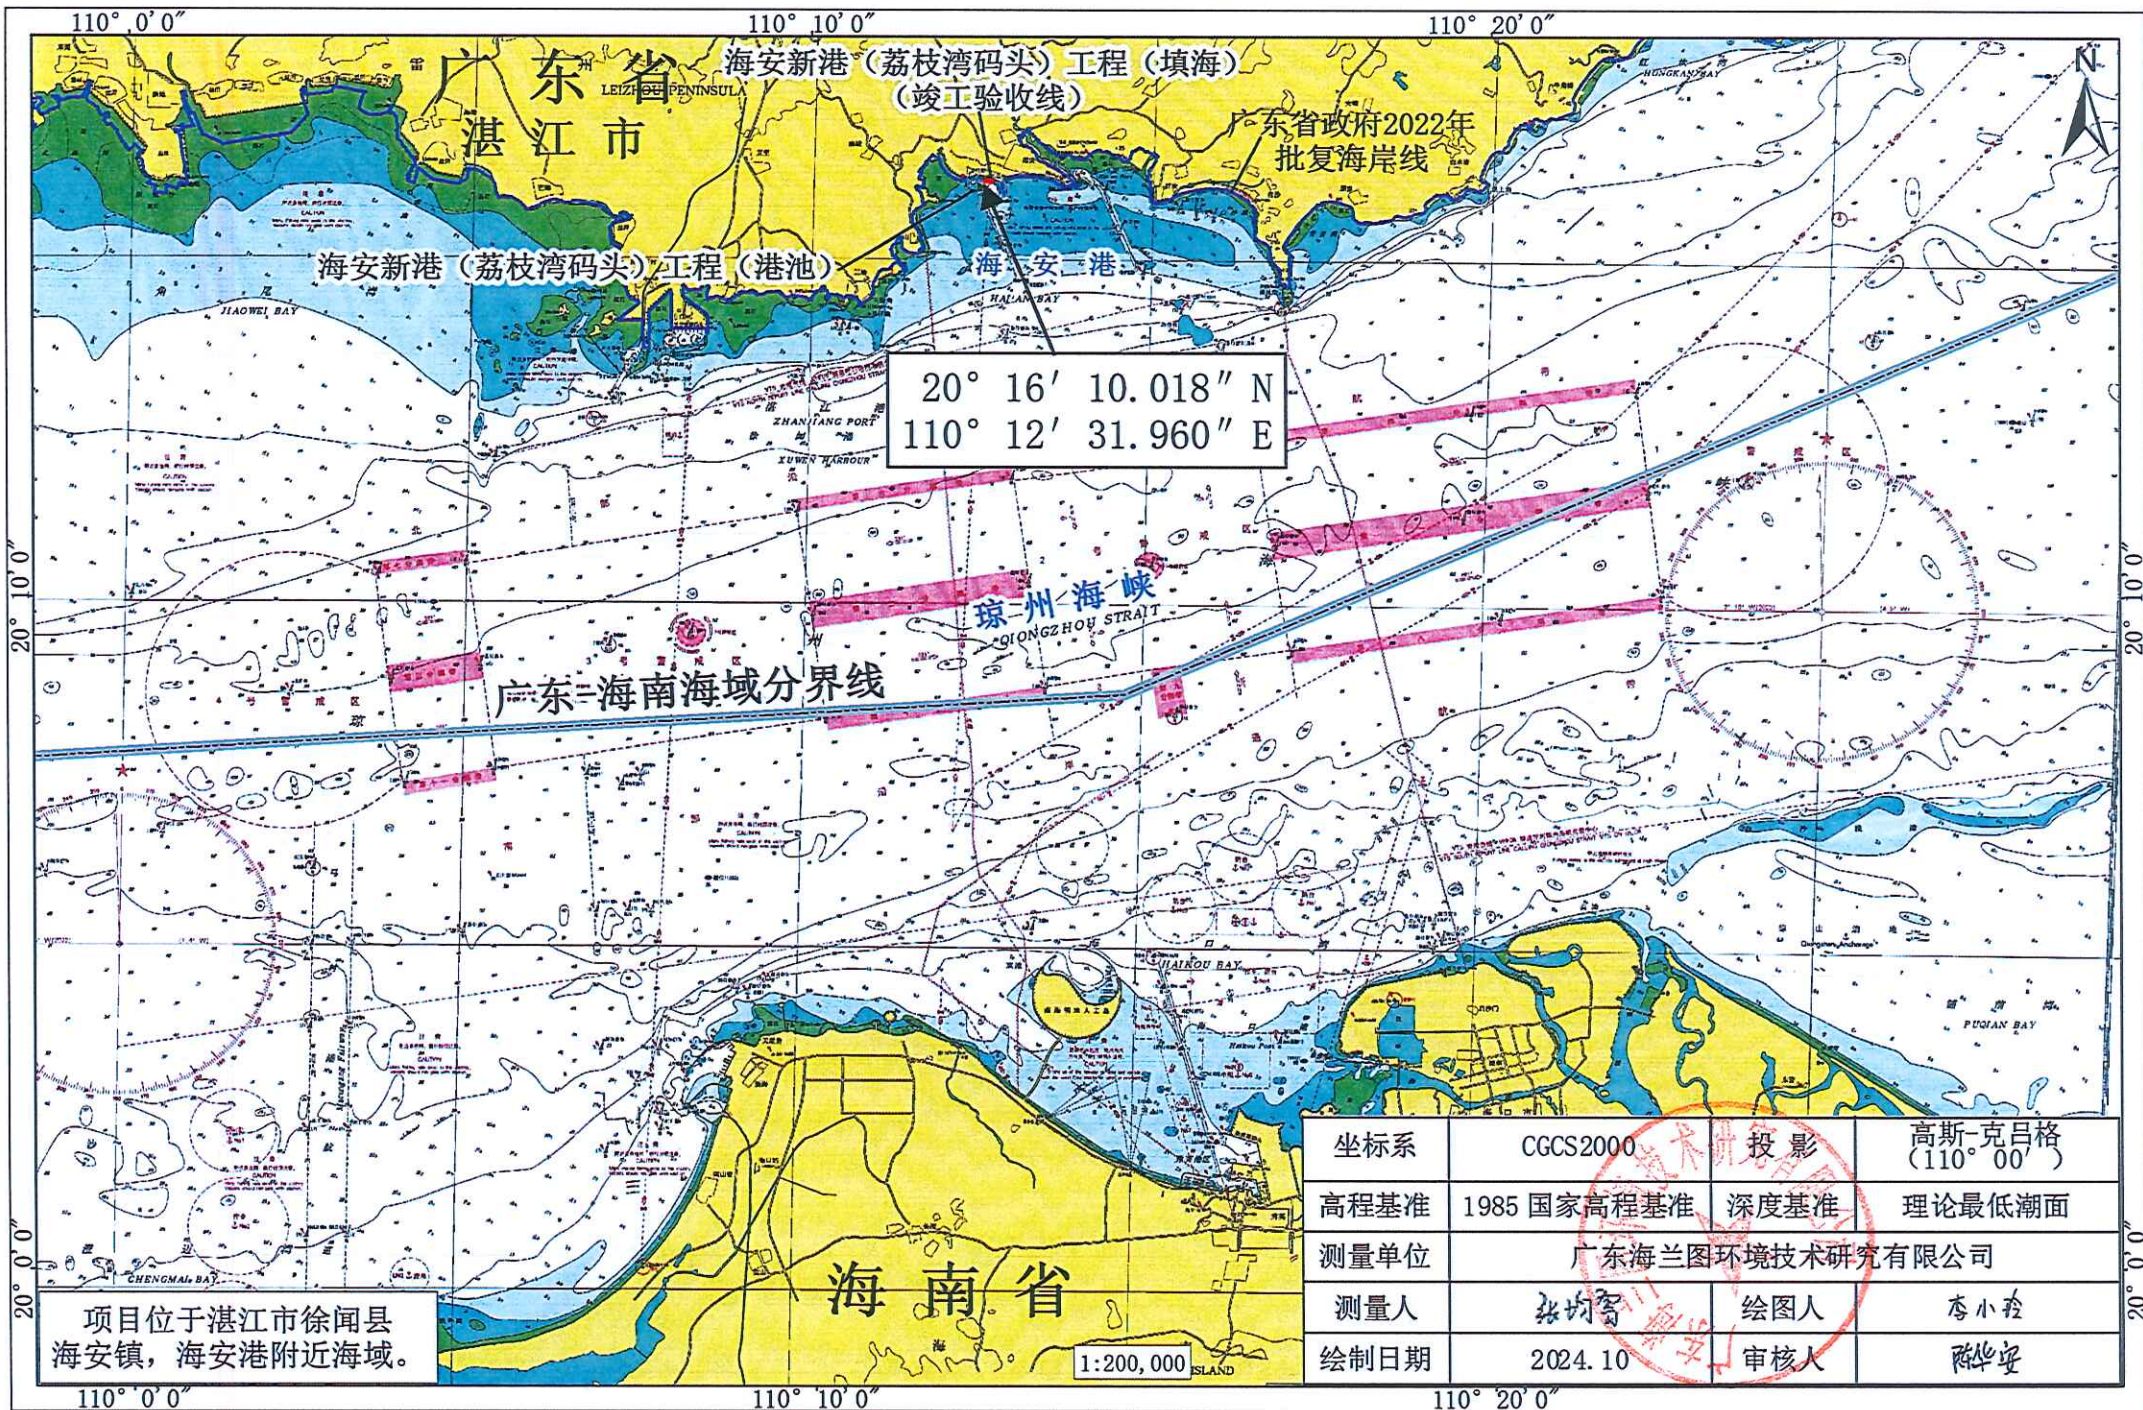


湛江港徐闻港区荔枝湾作业区通用码头工程（对外开放项目）宗海平面布置图

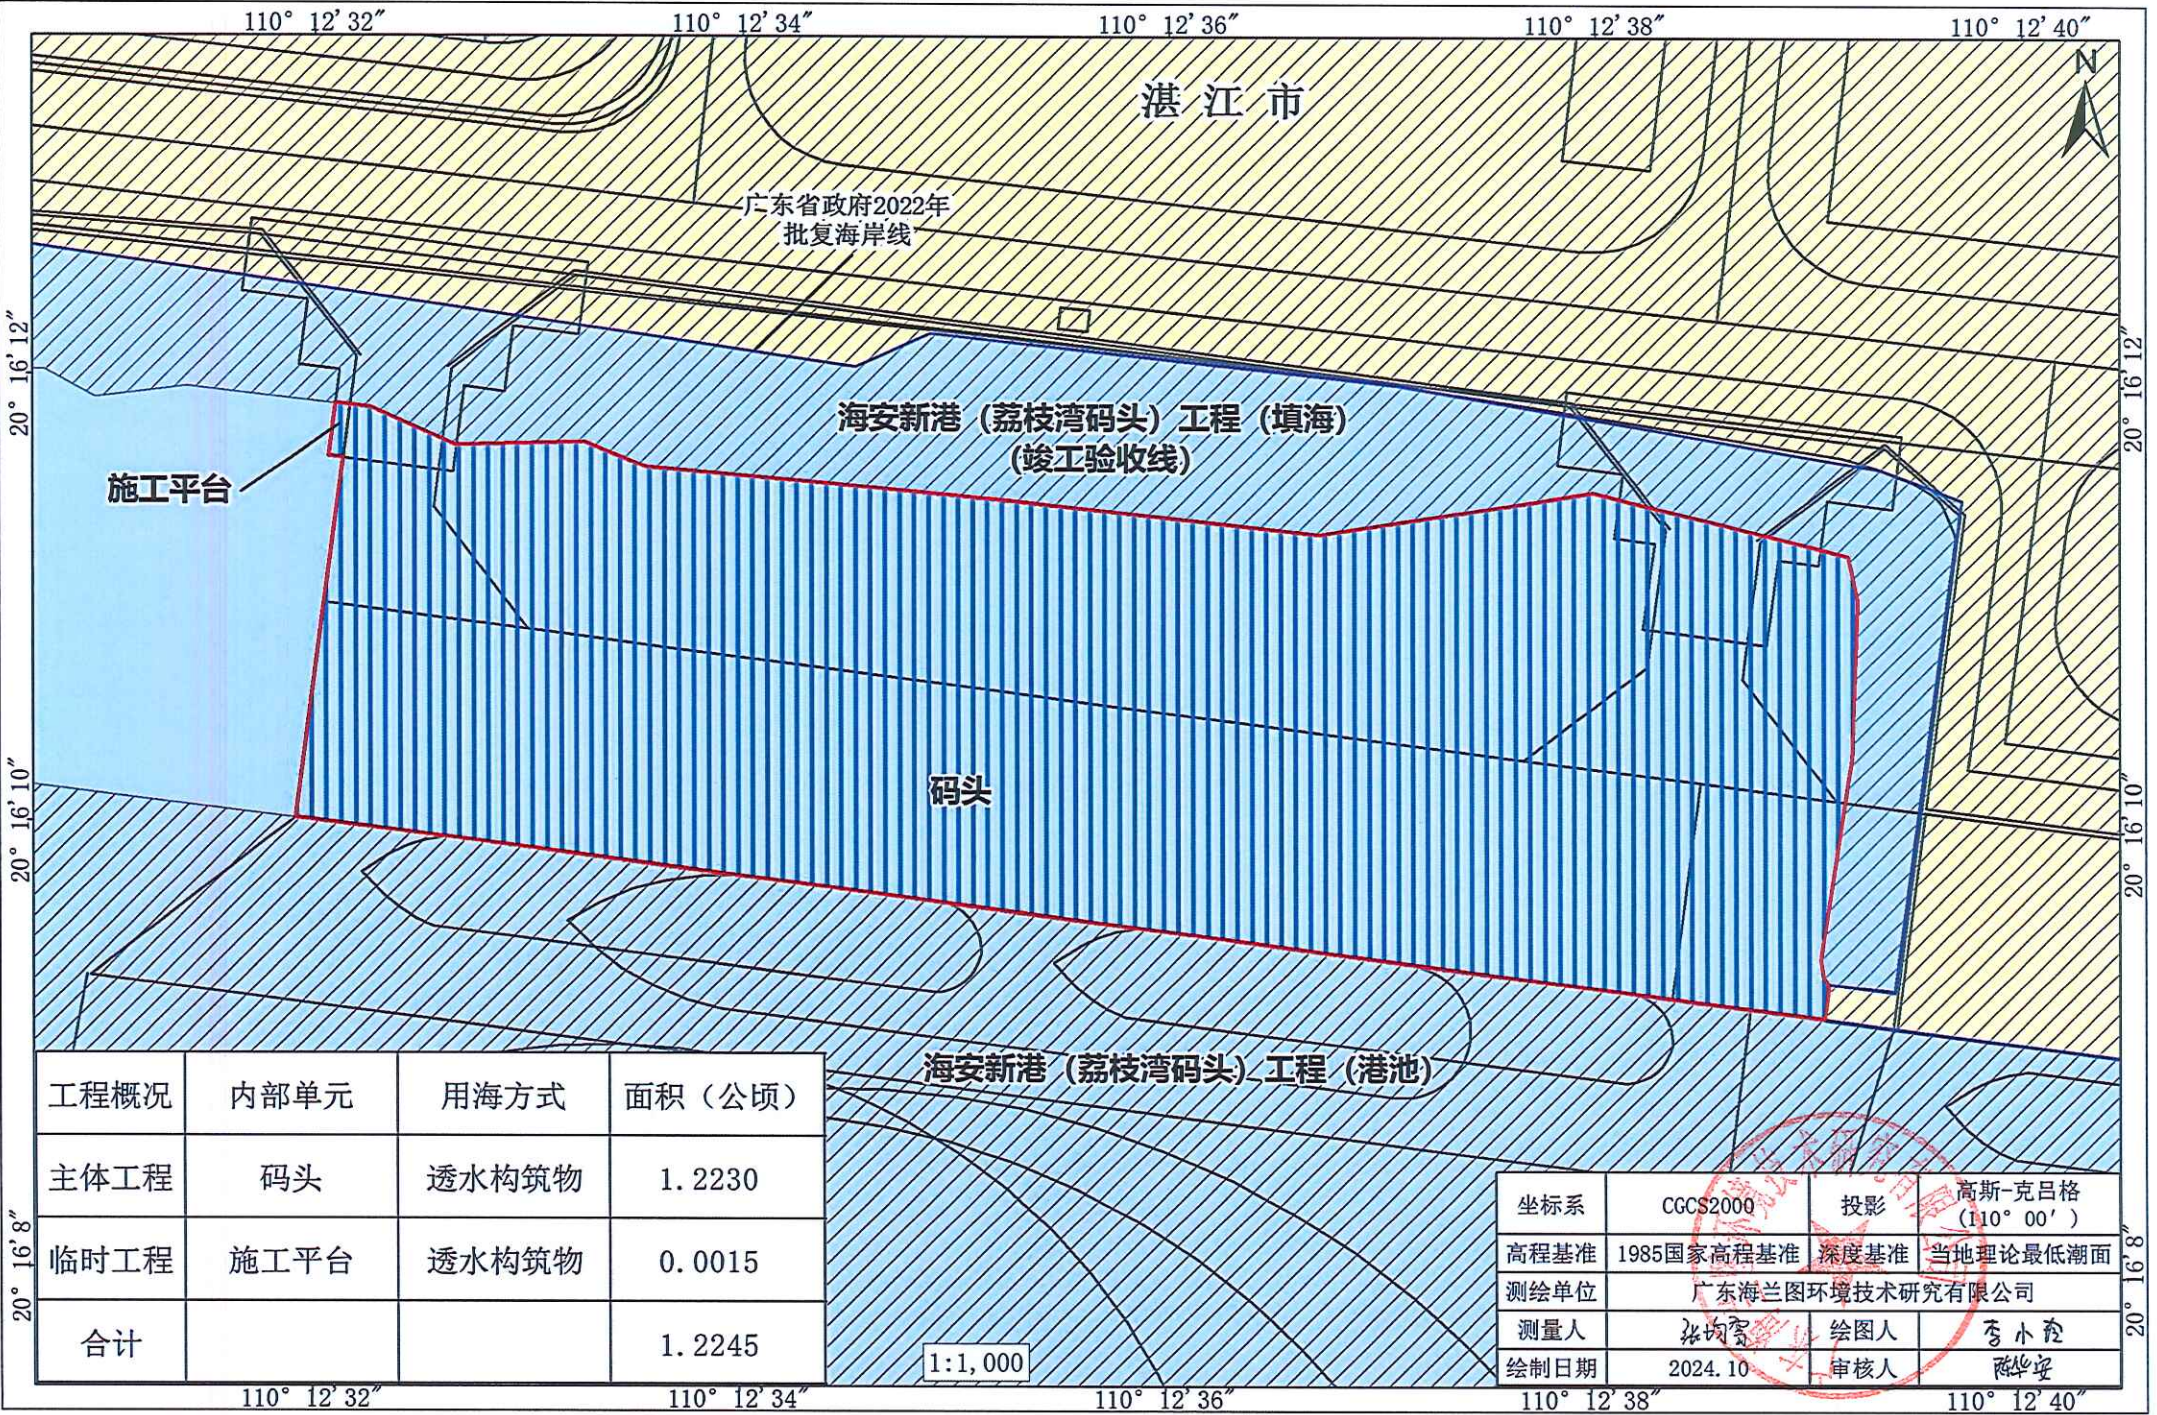

工程概况	内部单元	用海方式	面积（公顷）
主体工程	码头	透水构筑物	1.2230
临时工程	施工平台	透水构筑物	0.0015
合计			1.2245

坐标系	CGCS2000	投影	高斯-克吕格 (110° 00')
高程基准	1985国家高程基准	深度基准	当地理论最低潮面
测绘单位	广东海兰图环境技术研究有限公司		
测量人	张均豪	绘图人	李小龙
绘制日期	2024.10	审核人	陈华安

湛江港徐闻港区荔枝湾作业区通用码头工程（对外开放项目）宗海界址图

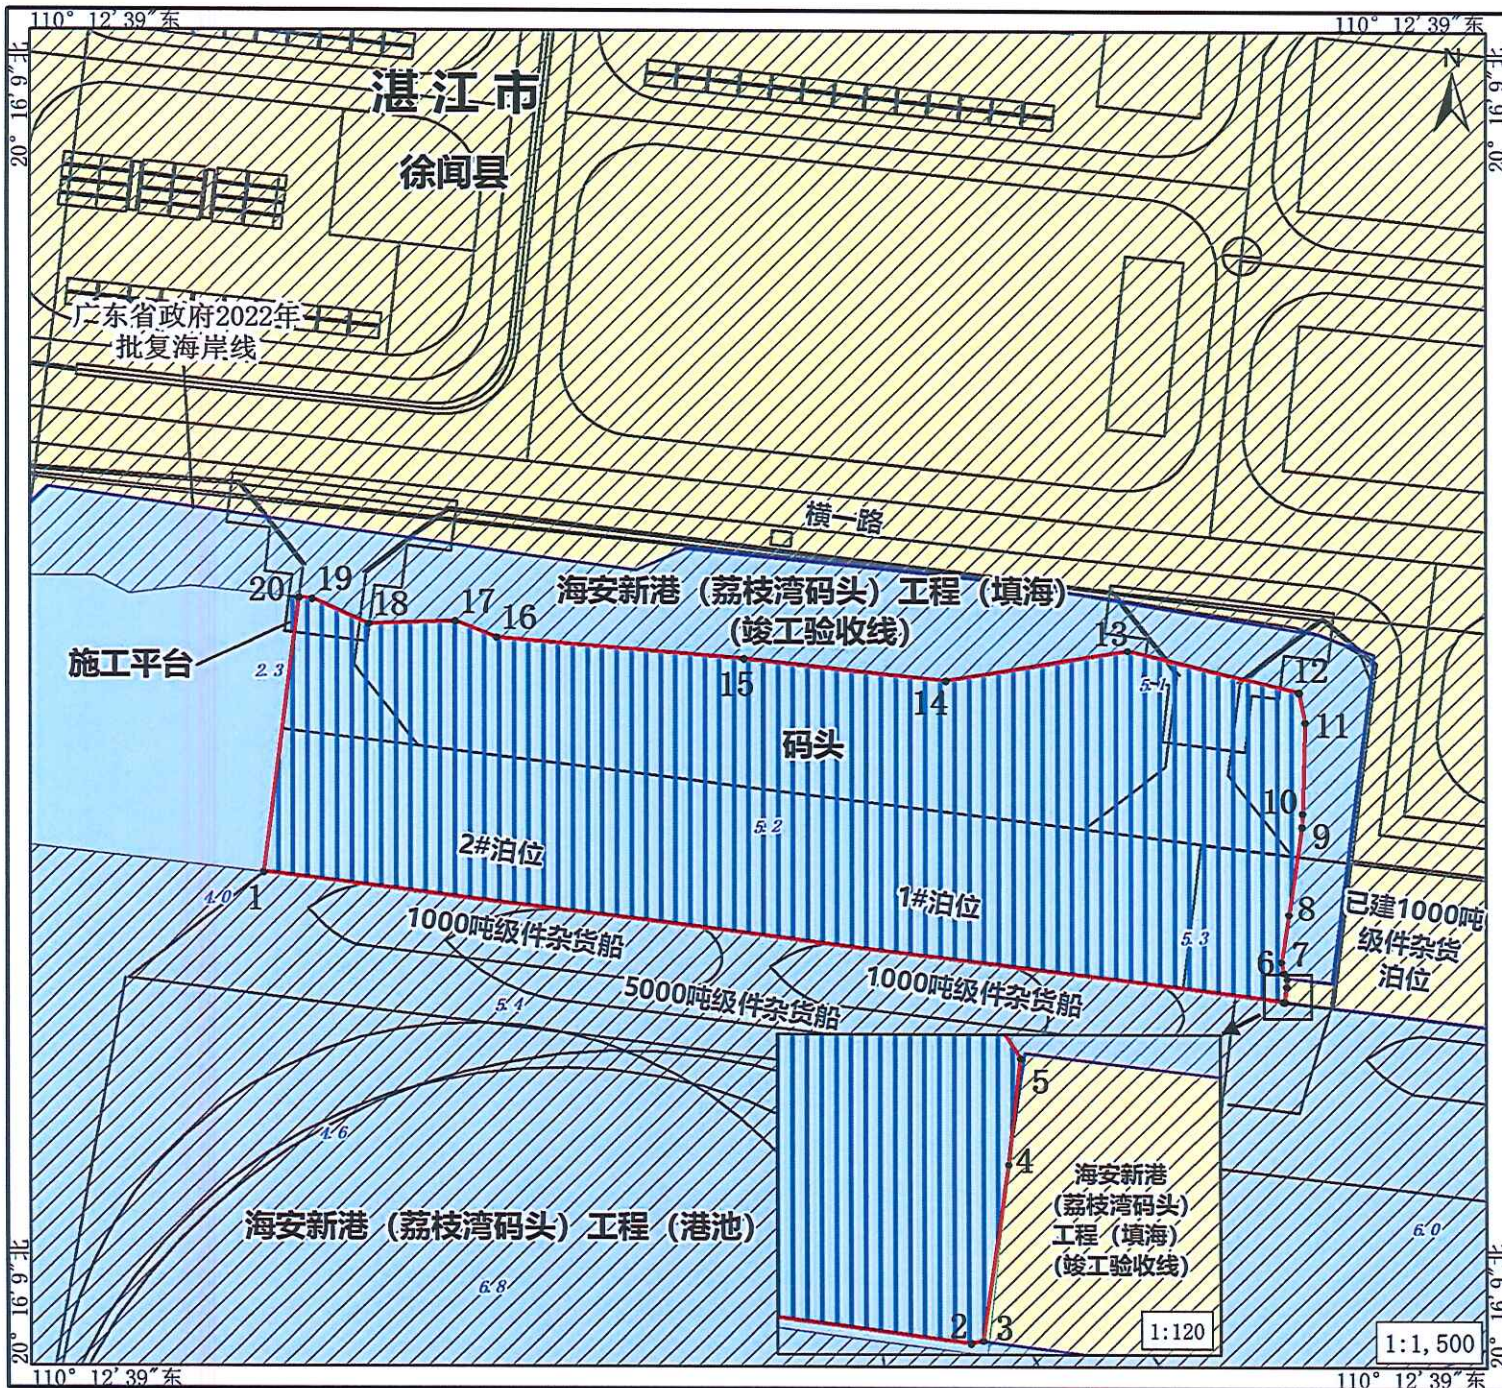


界址点编号及坐标（北纬 东经）		
1	20° 16' 10.018"	110° 12' 31.960"
2	20° 16' 09.158"	110° 12' 39.131"
3	20° 16' 09.160"	110° 12' 39.138"
4	20° 16' 09.255"	110° 12' 39.152"
5	20° 16' 09.312"	110° 12' 39.159"
6	20° 16' 09.351"	110° 12' 39.132"
7	20° 16' 09.426"	110° 12' 39.119"
8	20° 16' 09.738"	110° 12' 39.170"
9	20° 16' 10.329"	110° 12' 39.263"
10	20° 16' 10.419"	110° 12' 39.267"
11	20° 16' 11.031"	110° 12' 39.288"
12	20° 16' 11.231"	110° 12' 39.241"
13	20° 16' 11.509"	110° 12' 38.041"
14	20° 16' 11.310"	110° 12' 36.753"
15	20° 16' 11.455"	110° 12' 35.337"
16	20° 16' 11.599"	110° 12' 33.595"
17	20° 16' 11.708"	110° 12' 33.307"
18	20° 16' 11.692"	110° 12' 32.700"
19	20° 16' 11.859"	110° 12' 32.304"
20	20° 16' 11.870"	110° 12' 32.209"

内部单元	用海方式	界址线	面积(公顷)
码头	透水构筑物	1-2-----19-20-1	1.2230
宗海		1-2-----19-20-1	1.2230

占用广东省政府2022年批复海岸线4.74米
占用新形成海岸线267.53米

坐标系	CGCS2000	投影	高斯-克吕格 (110° 00')
高程基准	1985国家高程基准	深度基准	当地理论最低潮面
测绘单位	广东海兰图环境技术研究有限公司		
测量人	张均豪	绘图人	李小龙
绘制日期	2024.10	审核人	陈华安

湛江港徐闻港区荔枝湾作业区通用码头工程（对外开放项目）（施工平台）宗海界址图

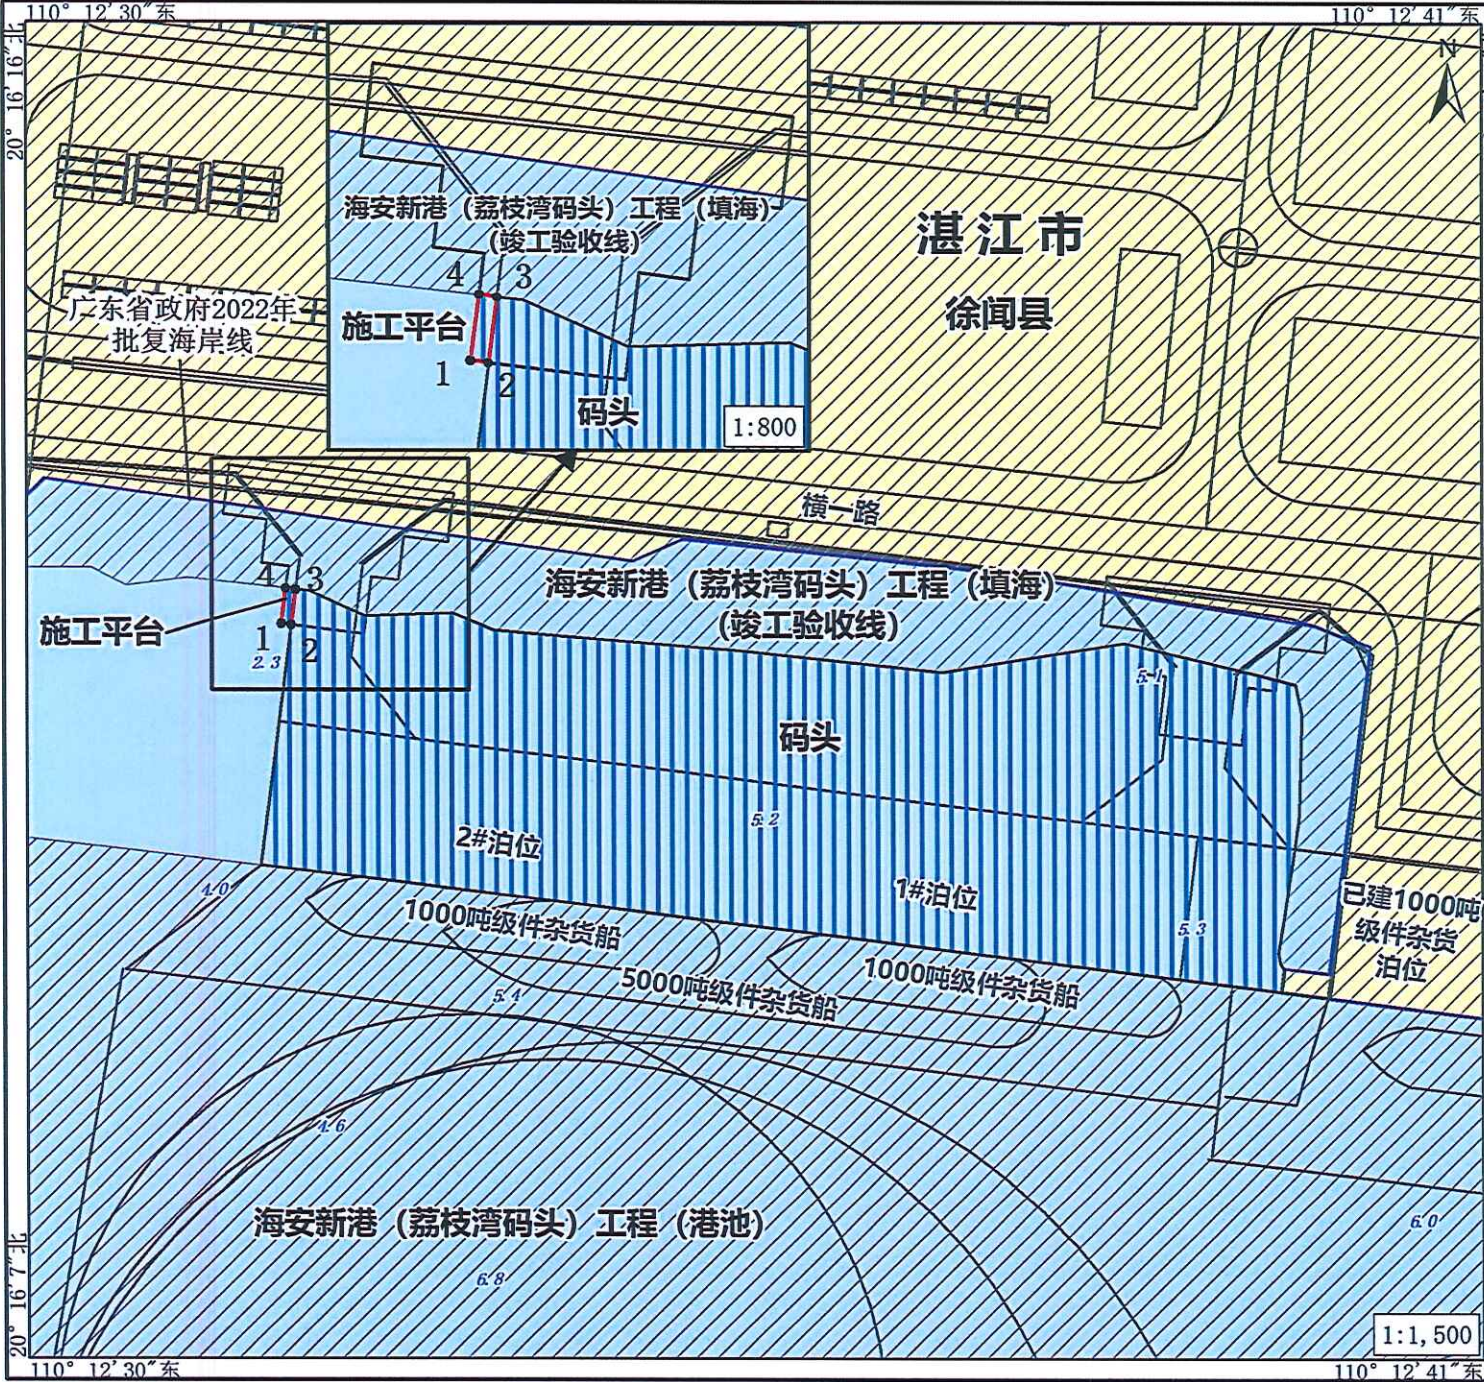

界址点编号及坐标（北纬 东经）		
1	20° 16′ 11.642″	110° 12′ 32.109″
2	20° 16′ 11.634″	110° 12′ 32.178″
3	20° 16′ 11.870″	110° 12′ 32.209″
4	20° 16′ 11.877″	110° 12′ 32.141″

内部单元	用海方式	界址线	面积（公顷）
施工平台	透水构筑物	1-2-3-4-1	0.0015
宗海		1-2-3-4-1	0.0015

坐标系	CGCS2000	投影	高斯-克吕格 (110° 00′)
高程基准	1985国家高程基准	深度基准	当地理论最低潮面
测绘单位	广东海兰图环境技术研究有限公司		
测量人	张均富	绘图人	李小龙
绘制日期	2024.10	审核人	陈华宝