

徐闻县国有建设用地标定地价更新项目 成果图册

徐闻县自然资源局


广东中地土地房地产评估与规划设计有限公司

二〇二三年六月


目 录

徐闻县国有建设用地标定地价更新项目布设图-索引总图	1
徐闻县国有建设用地标定地价更新项目布设图-分幅图 01	2
徐闻县国有建设用地标定地价更新项目布设图-分幅图 02	3
徐闻县国有建设用地标定地价更新项目布设图-分幅图 03	4
徐闻县国有建设用地标定地价更新项目布设图-分幅图 04	5
徐闻县国有建设用地标定地价更新项目布设图-分幅图 05	6
徐闻县国有建设用地标定地价更新项目布设图-分幅图 06	7
徐闻县国有建设用地标定地价更新项目布设图-分幅图 07	8
徐闻县国有建设用地标定地价更新项目布设图-分幅图 08	9

徐闻县国有建设用地标定地价更新项目标准宗地与标定区域布设图

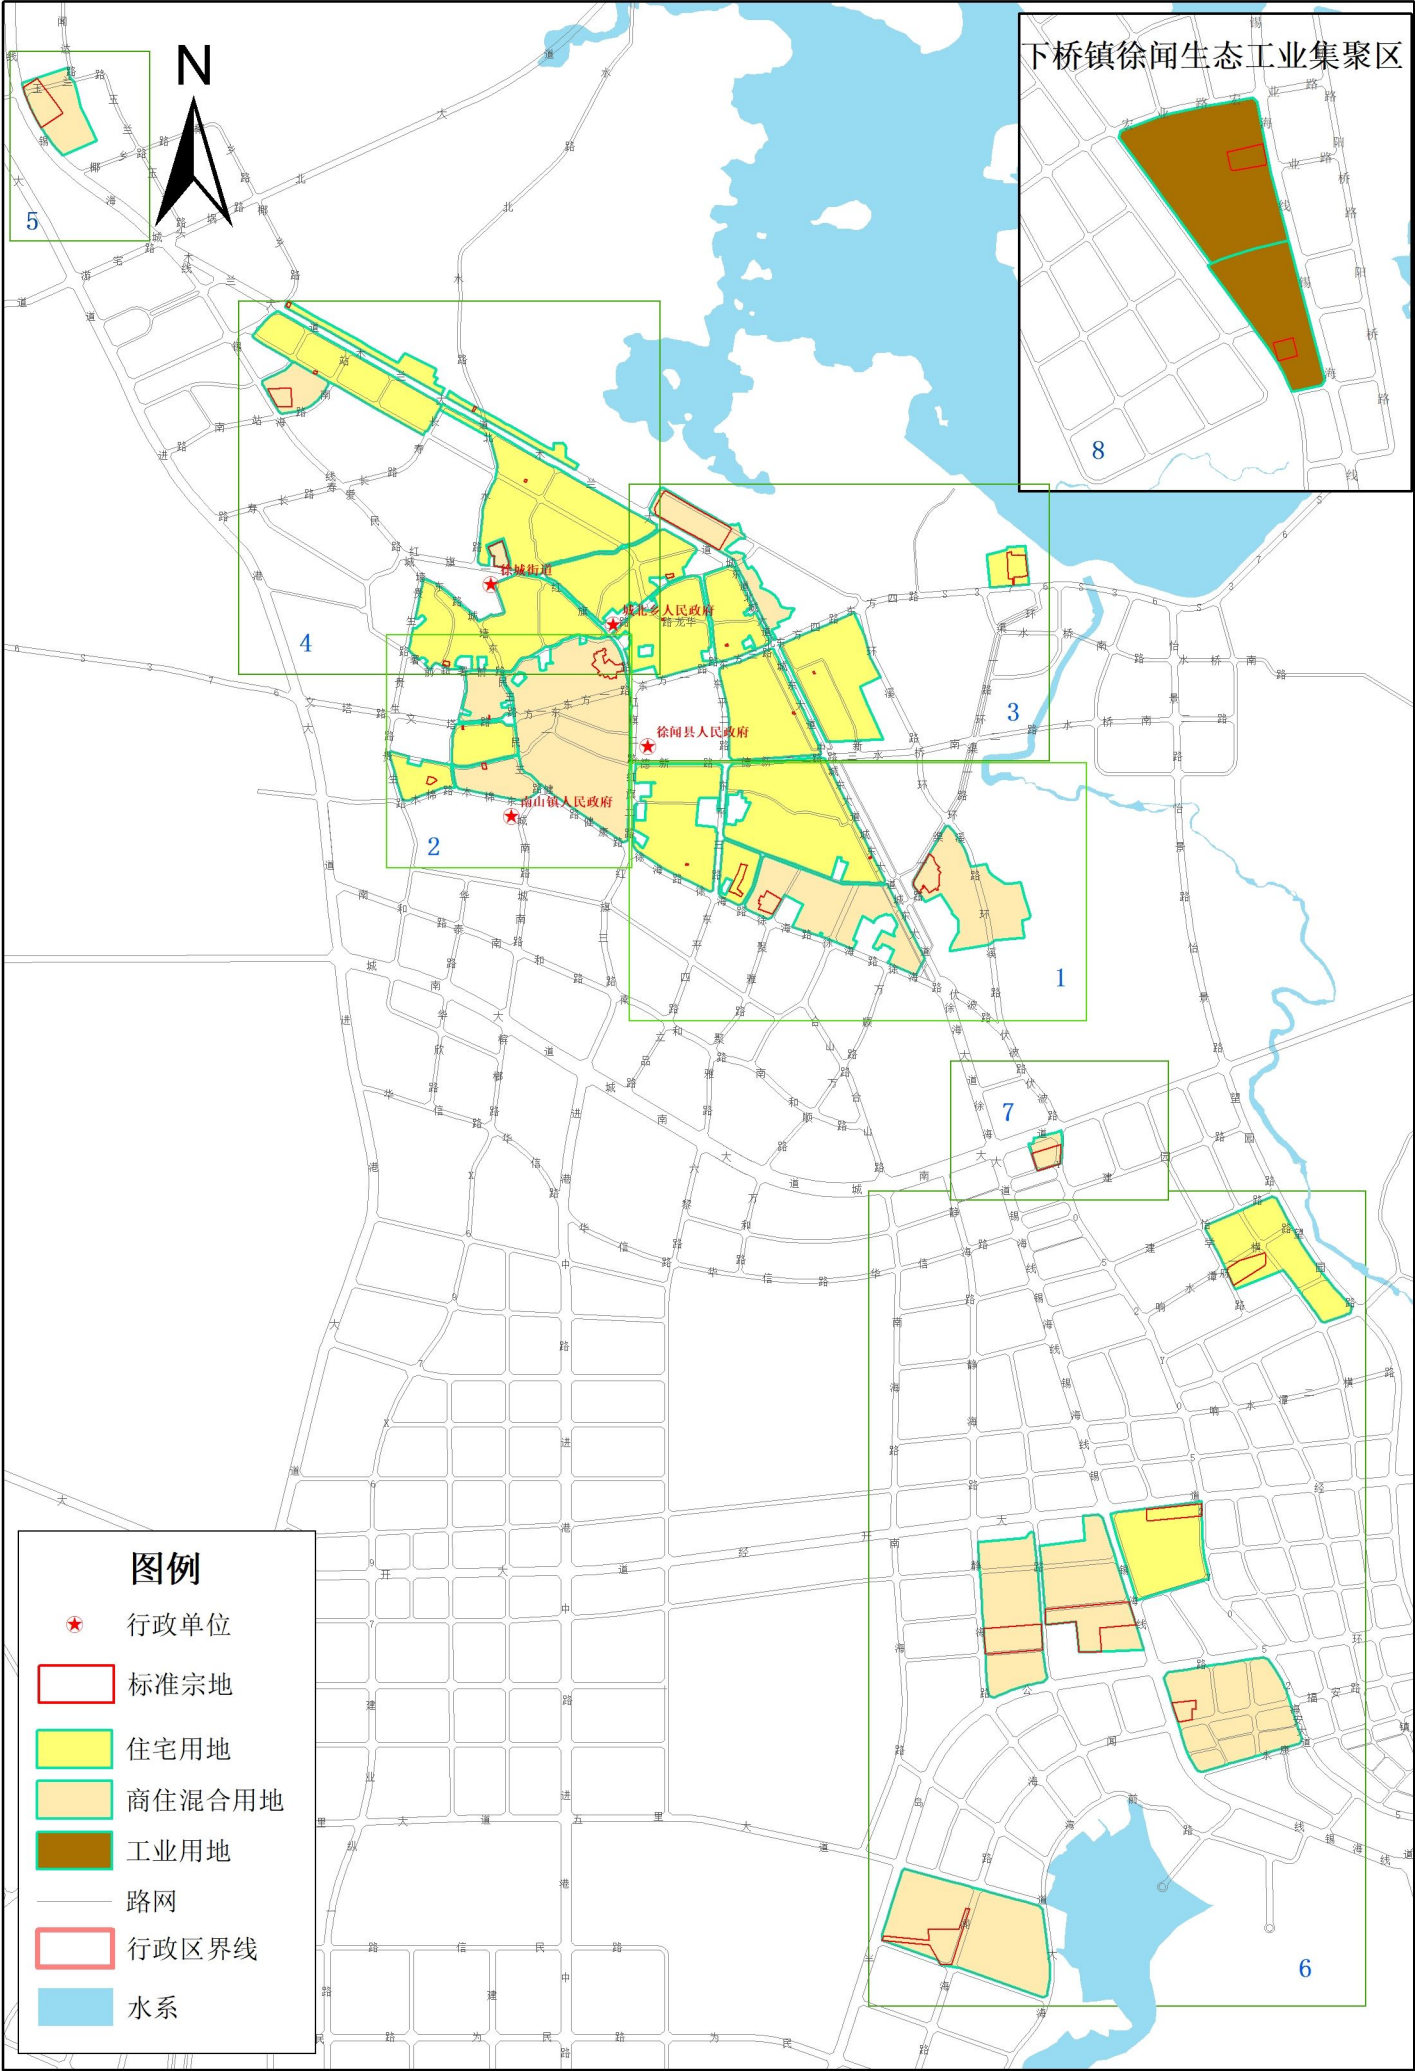

徐闻县国有建设用地标定地价更新项目标准宗地与标定区域布设图-分幅图01

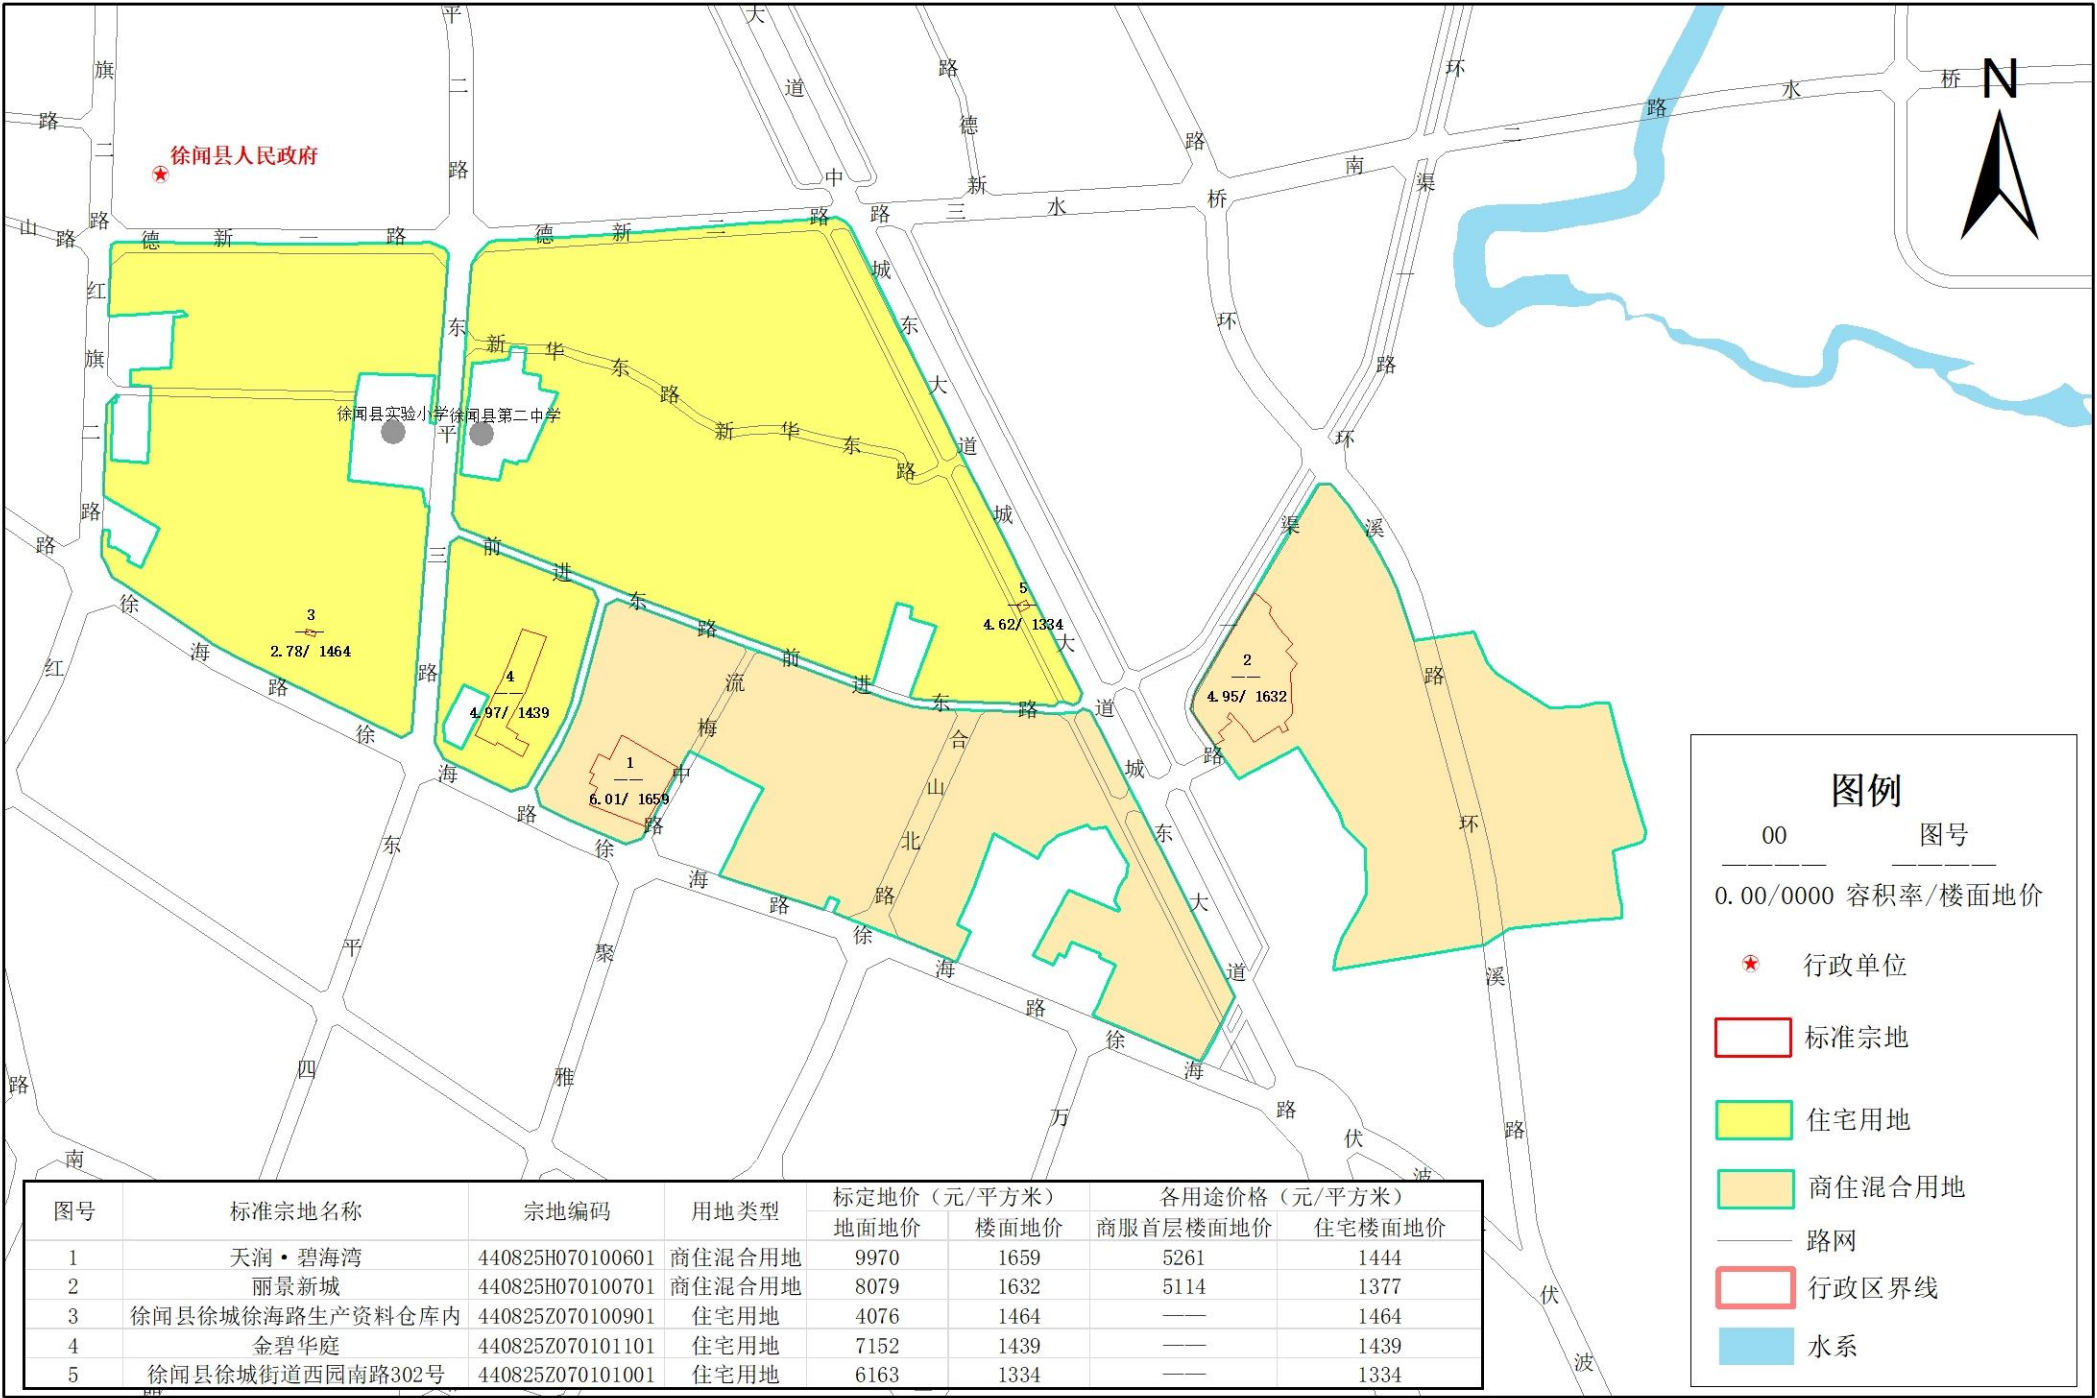


2000国家大地坐标系


0 75 150 300 450 米

编制单位: 徐闻县自然资源局
广东中地土地房地产评估与规划设计有限公司
制图日期: 二〇二三年六月

徐闻县国有建设用地标定地价更新项目标准宗地与标定区域布设图-分幅图02

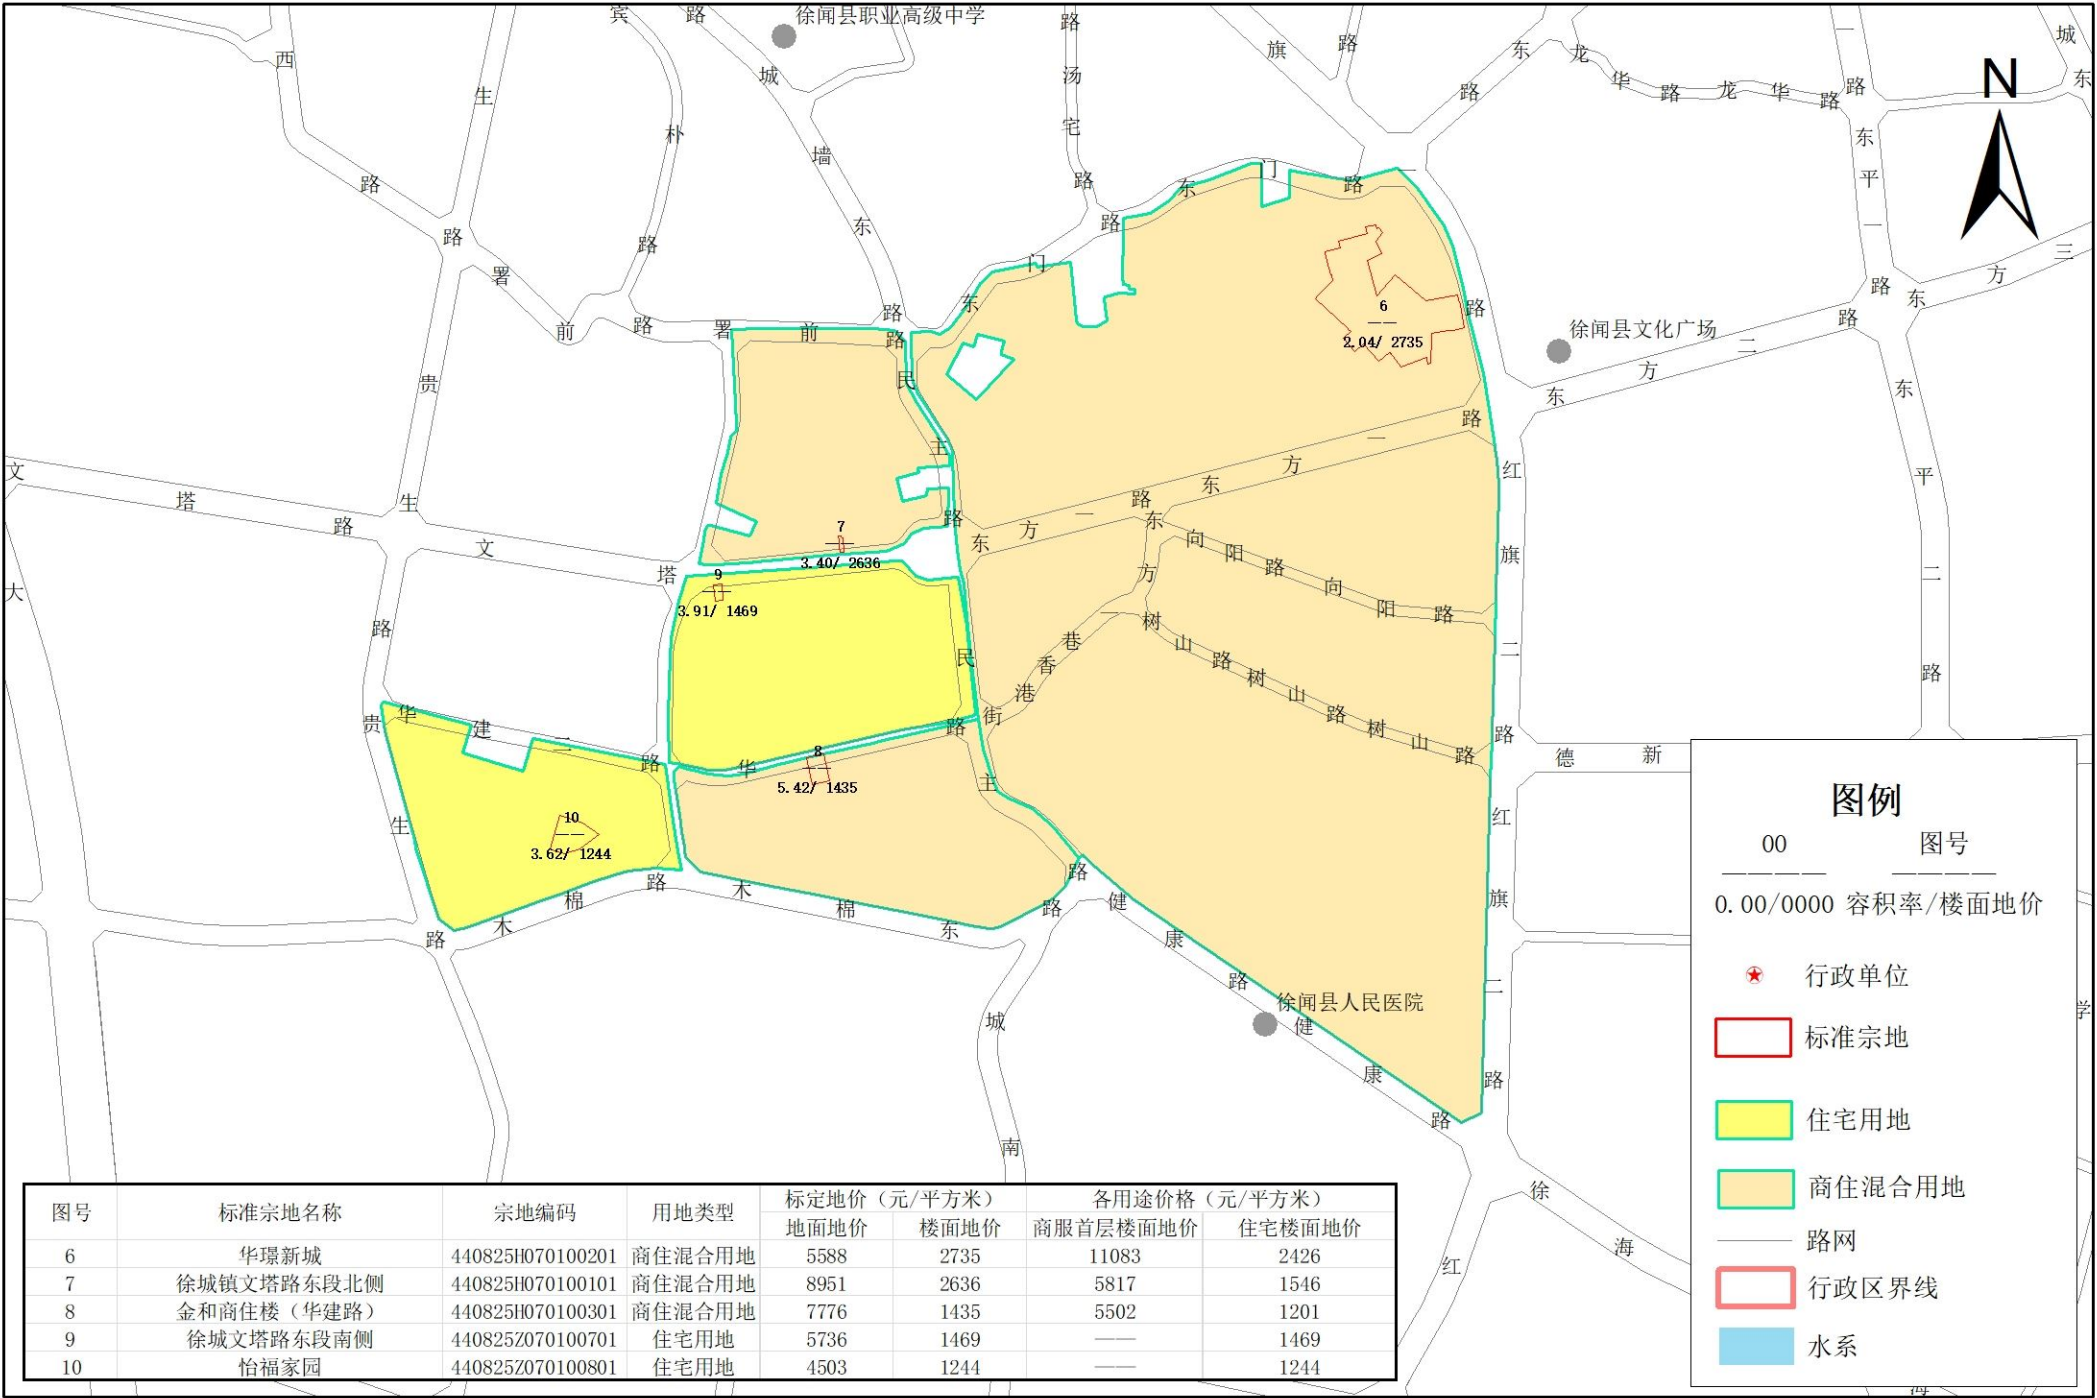

徐闻县国有建设用地标定地价更新项目标准宗地与标定区域布设图-分幅图03

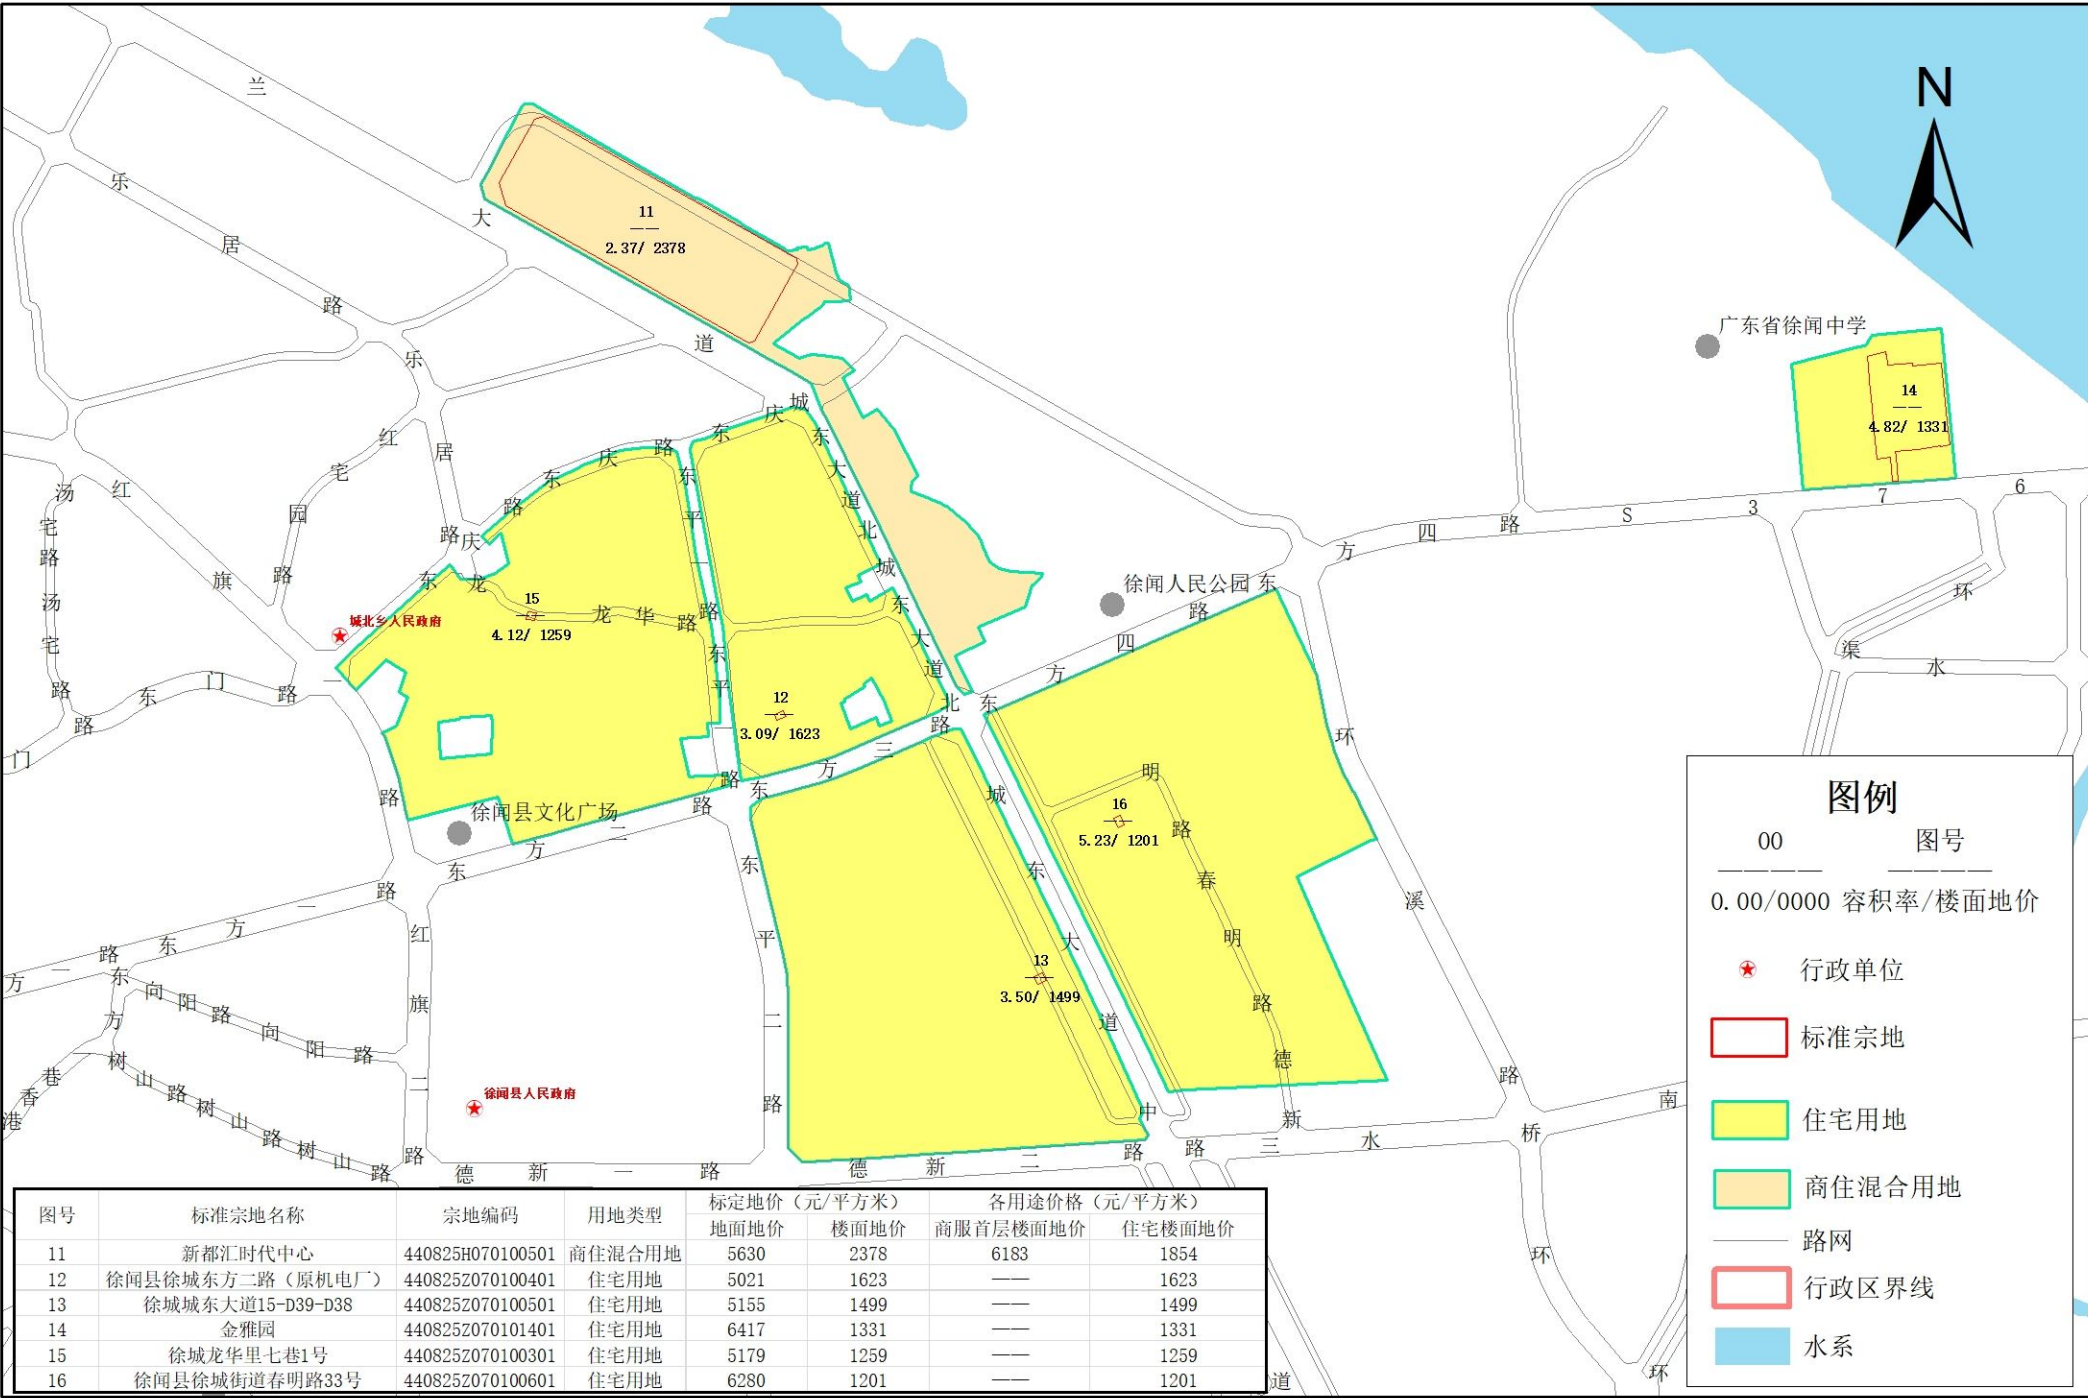



2000国家大地坐标系

0 75 150 300 450 米


编制单位: 徐闻县自然资源局
广东中地土地房地产评估与规划设计有限公司
制图日期: 二〇二三年六月

徐闻县国有建设用地标定地价更新项目标准宗地与标定区域布设图-分幅图04


图号	标准宗地名称	宗地编码	用地类型	标定地价（元/平方米）		各用途价格（元/平方米）	
				地面地价	楼面地价	商服首层楼面地价	住宅楼面地价
17	汇景园	440825H070101201	商住混合用地	8482	1210	4971	1098
18	金易雅园	440825H070100401	商住混合用地	5064	2034	6932	1766
19	恒福住宅楼	440825Z070100201	住宅用地	5881	1326	—	1326
20	徐城镇署前街（附城粮所对面）	440825Z070100101	住宅用地	3021	1906	—	1906
21	木兰大道第一安置区K32至K33-1	440825Z070101301	住宅用地	7513	1503	—	1503
22	徐城木兰大道（徐闻大道）第三安置区K1号	440825Z070101701	住宅用地	7434	1239	—	1239
23	徐城木兰大道（徐闻大道）第二安置区C25-2-C26-1号地	440825Z070101201	住宅用地	8121	1354	—	1354
24	徐城木兰大道第三安置区J13-2至J15-1	440825Z070101801	住宅用地	5310	1062	—	1062

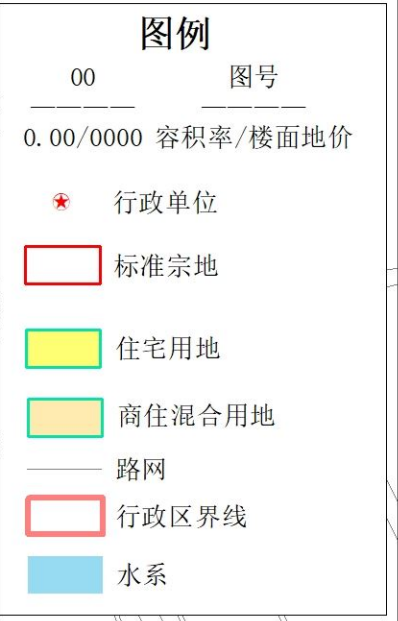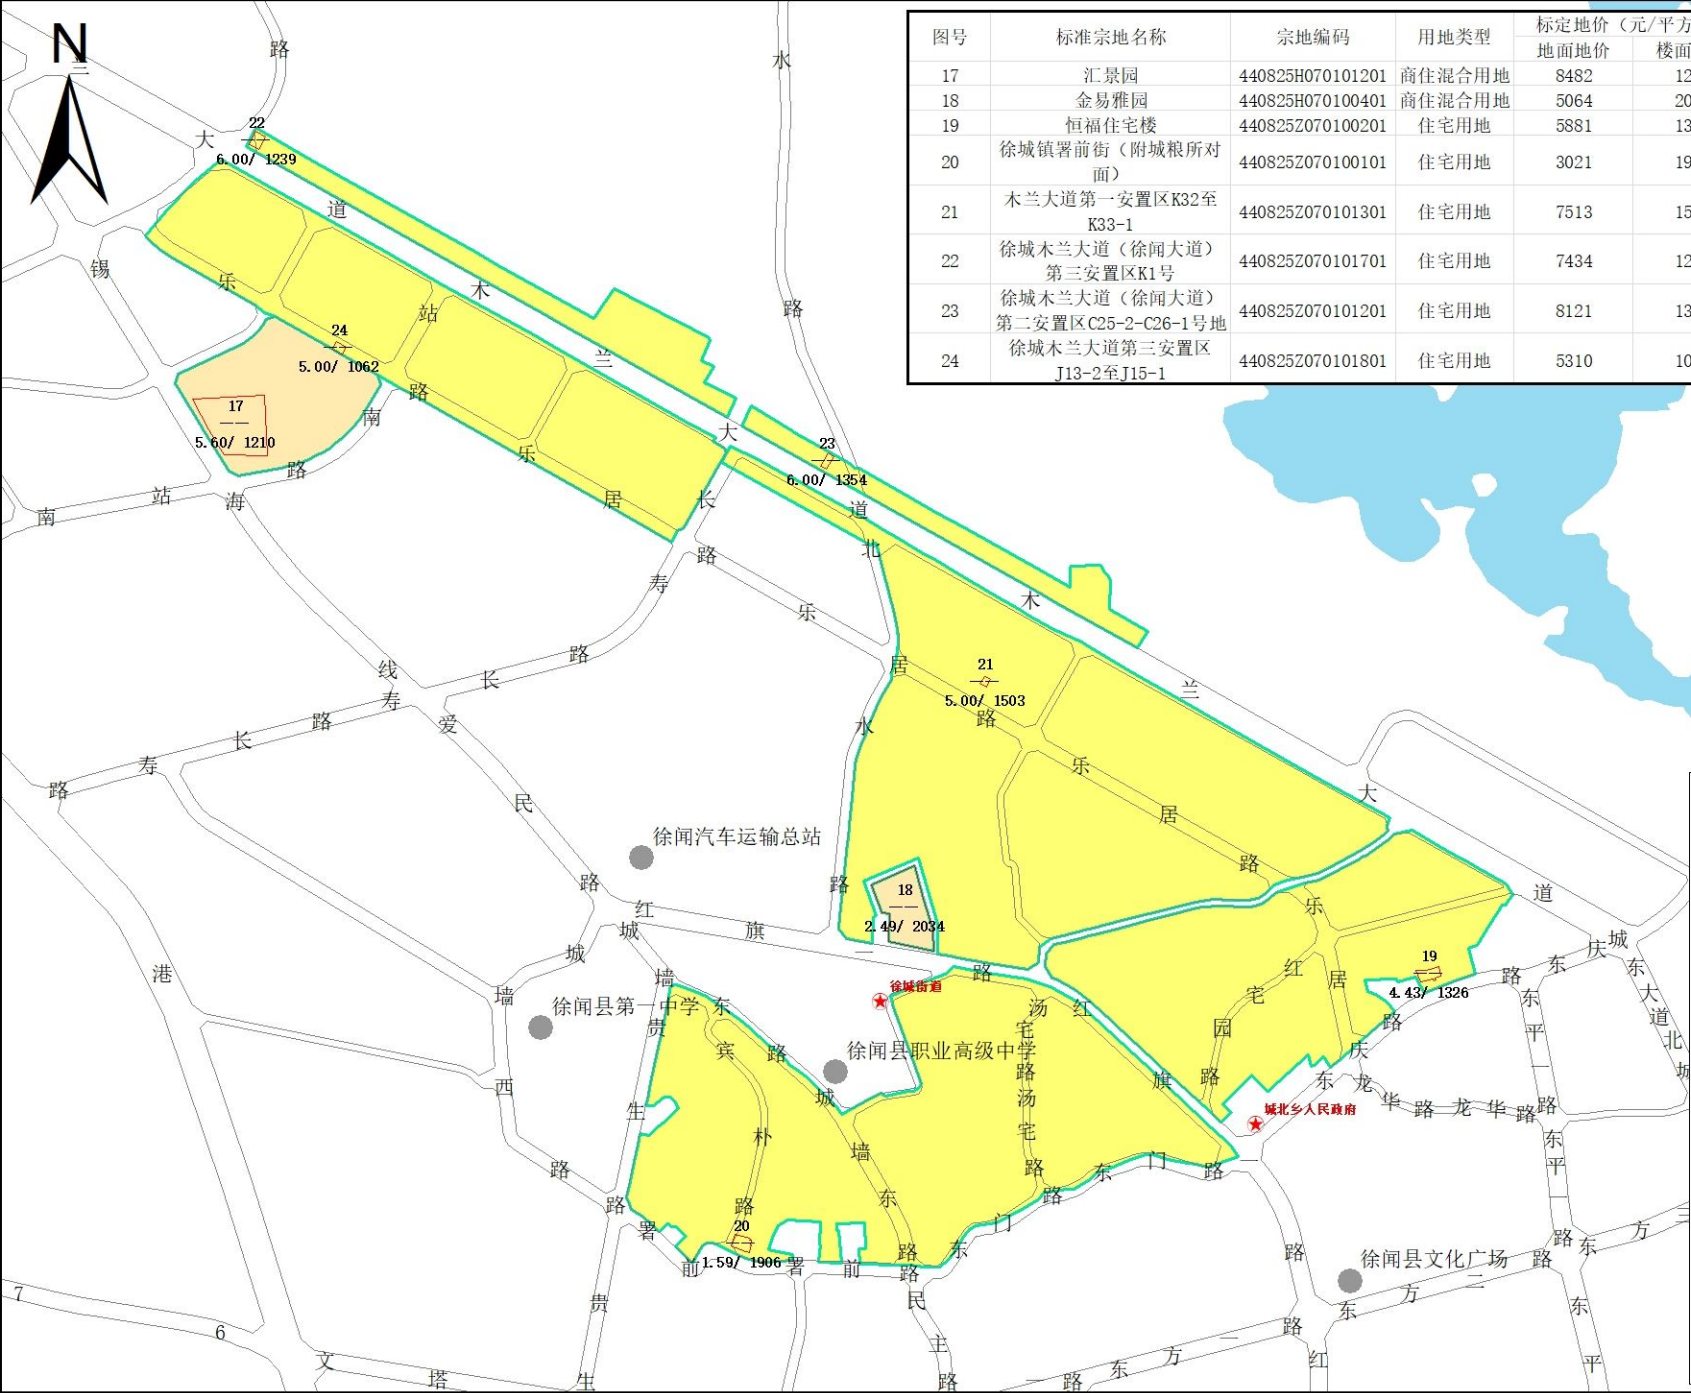


徐闻县国有建设用地标定地价更新项目标准宗地与标定区域布设图-分幅图05

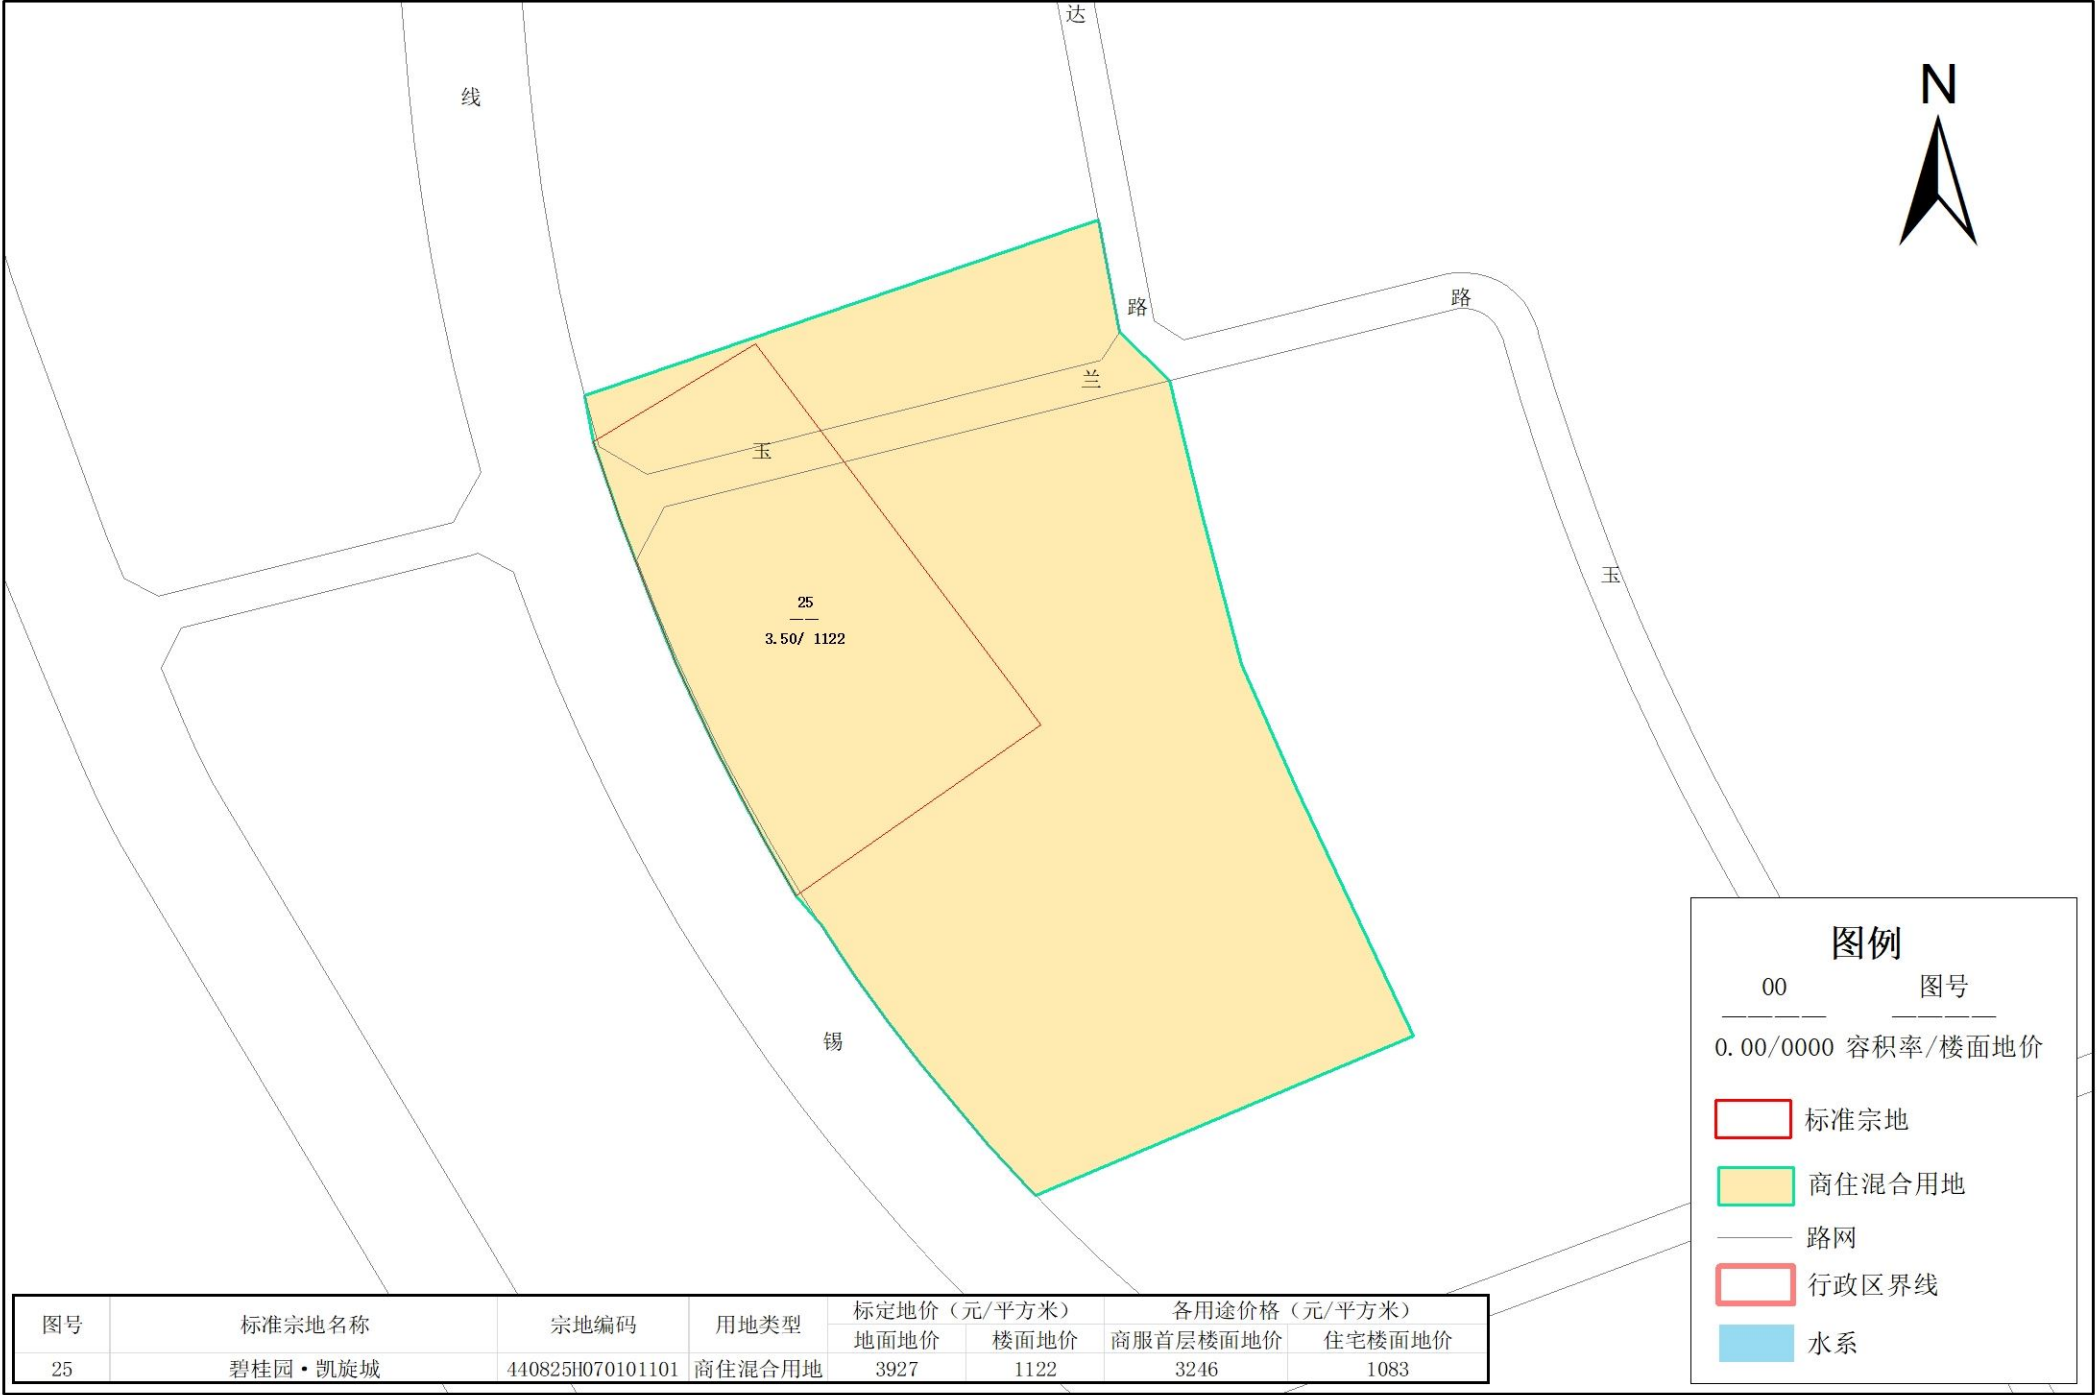


徐闻县国有建设用地标定地价更新项目标准宗地与标定区域布置图-分幅图06

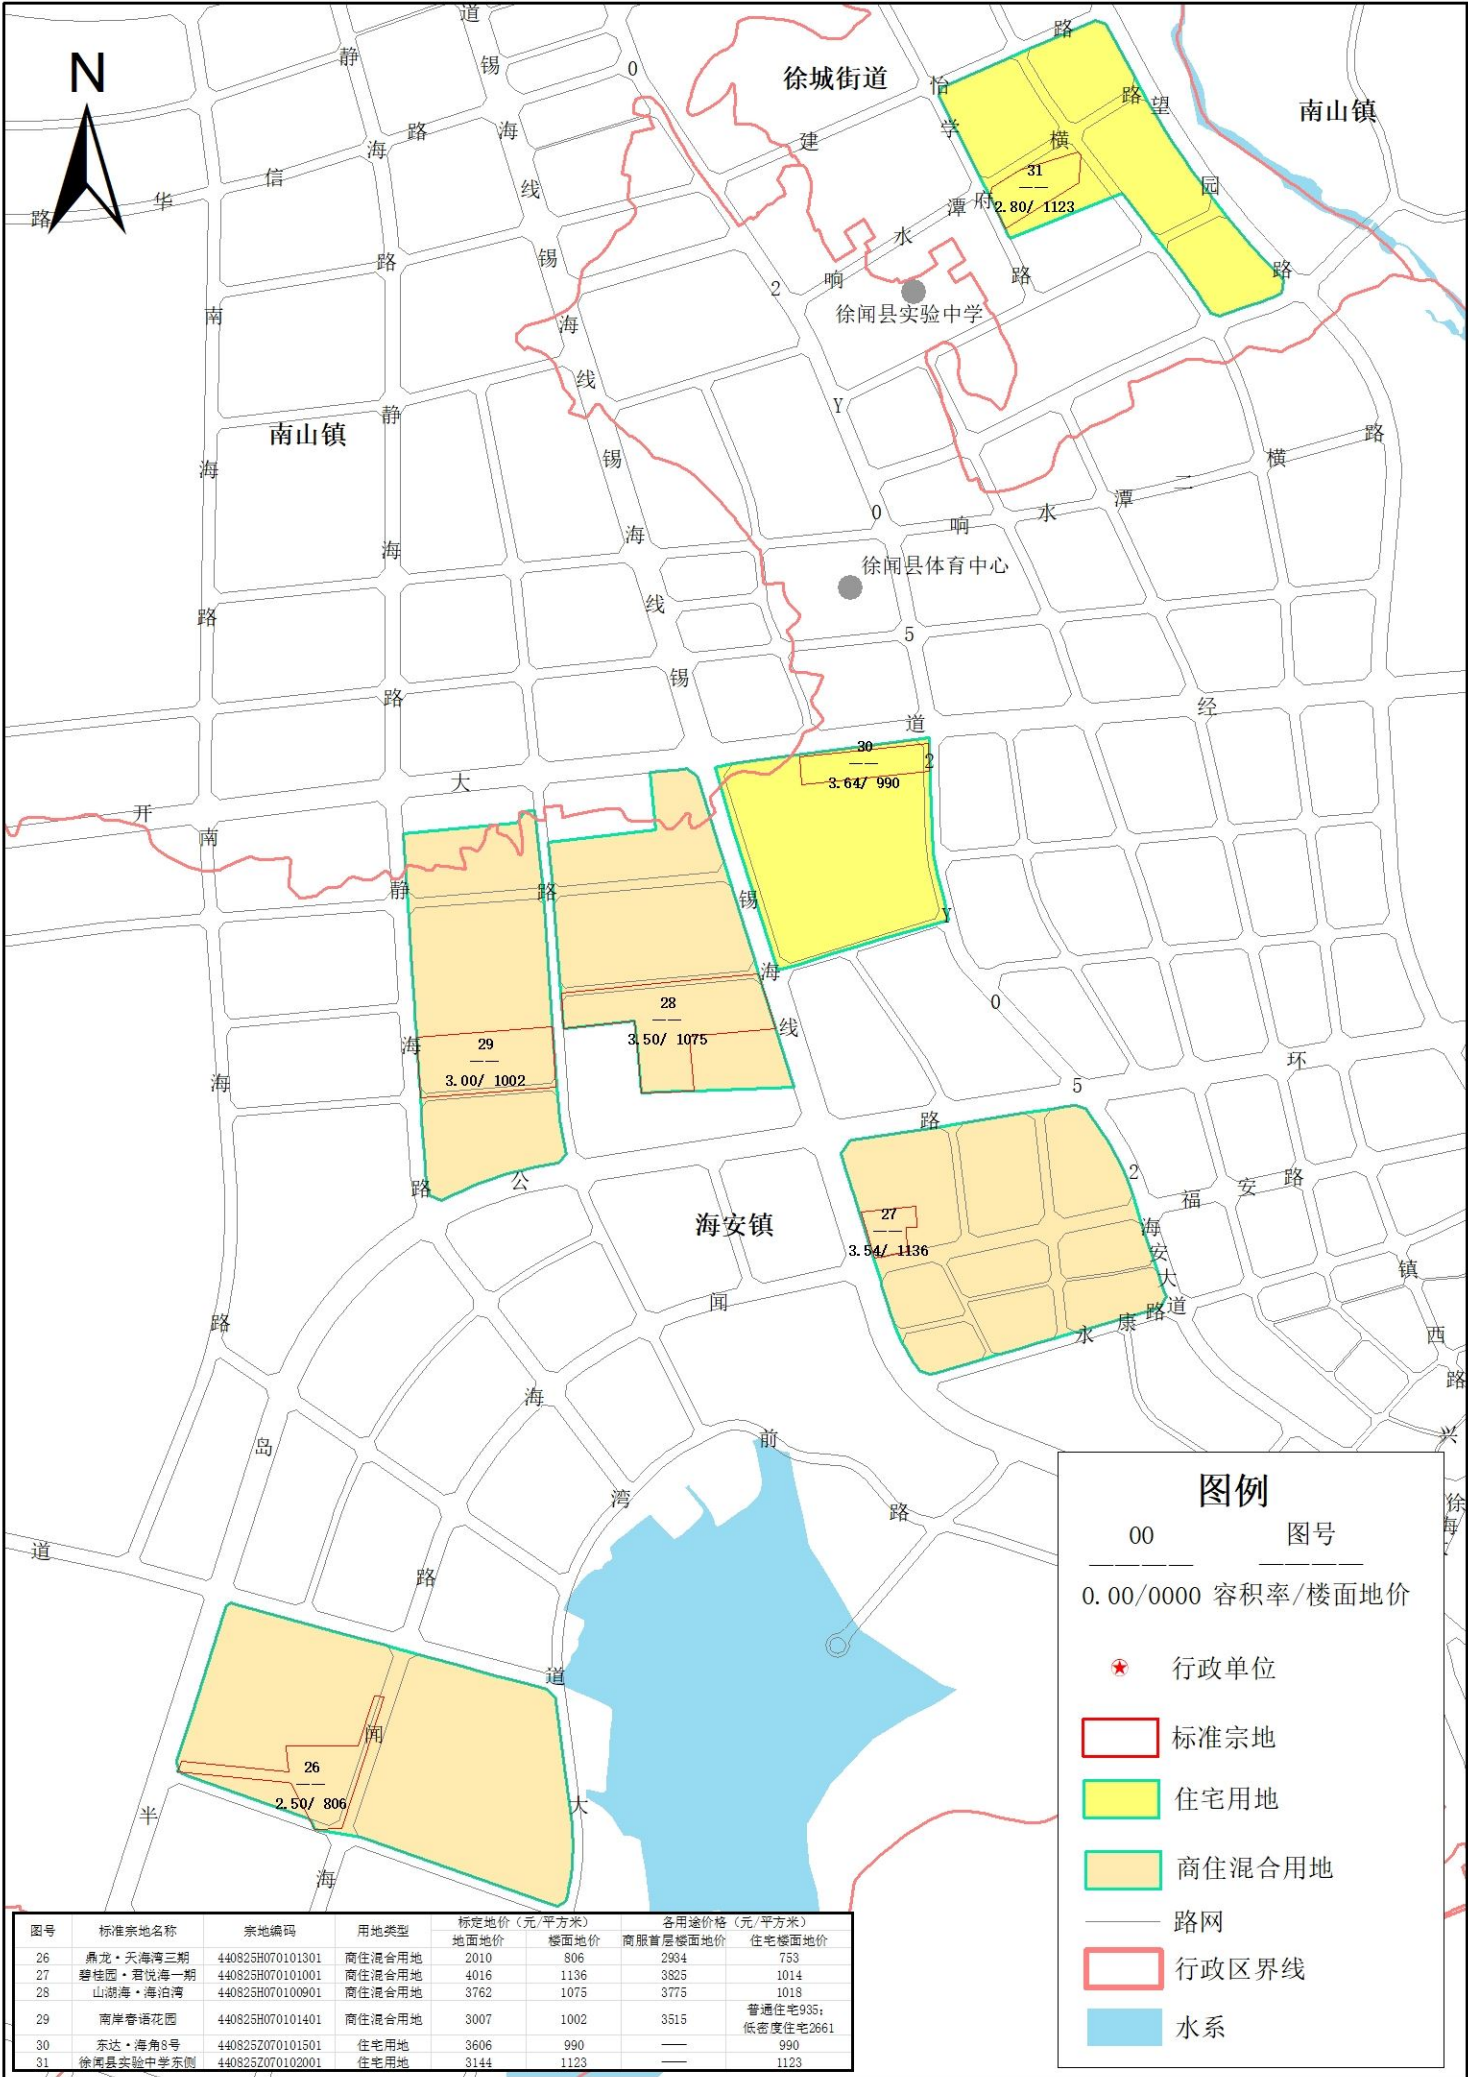

徐闻县国有建设用地标定地价更新项目标准宗地与标定区域布设图-分幅图07

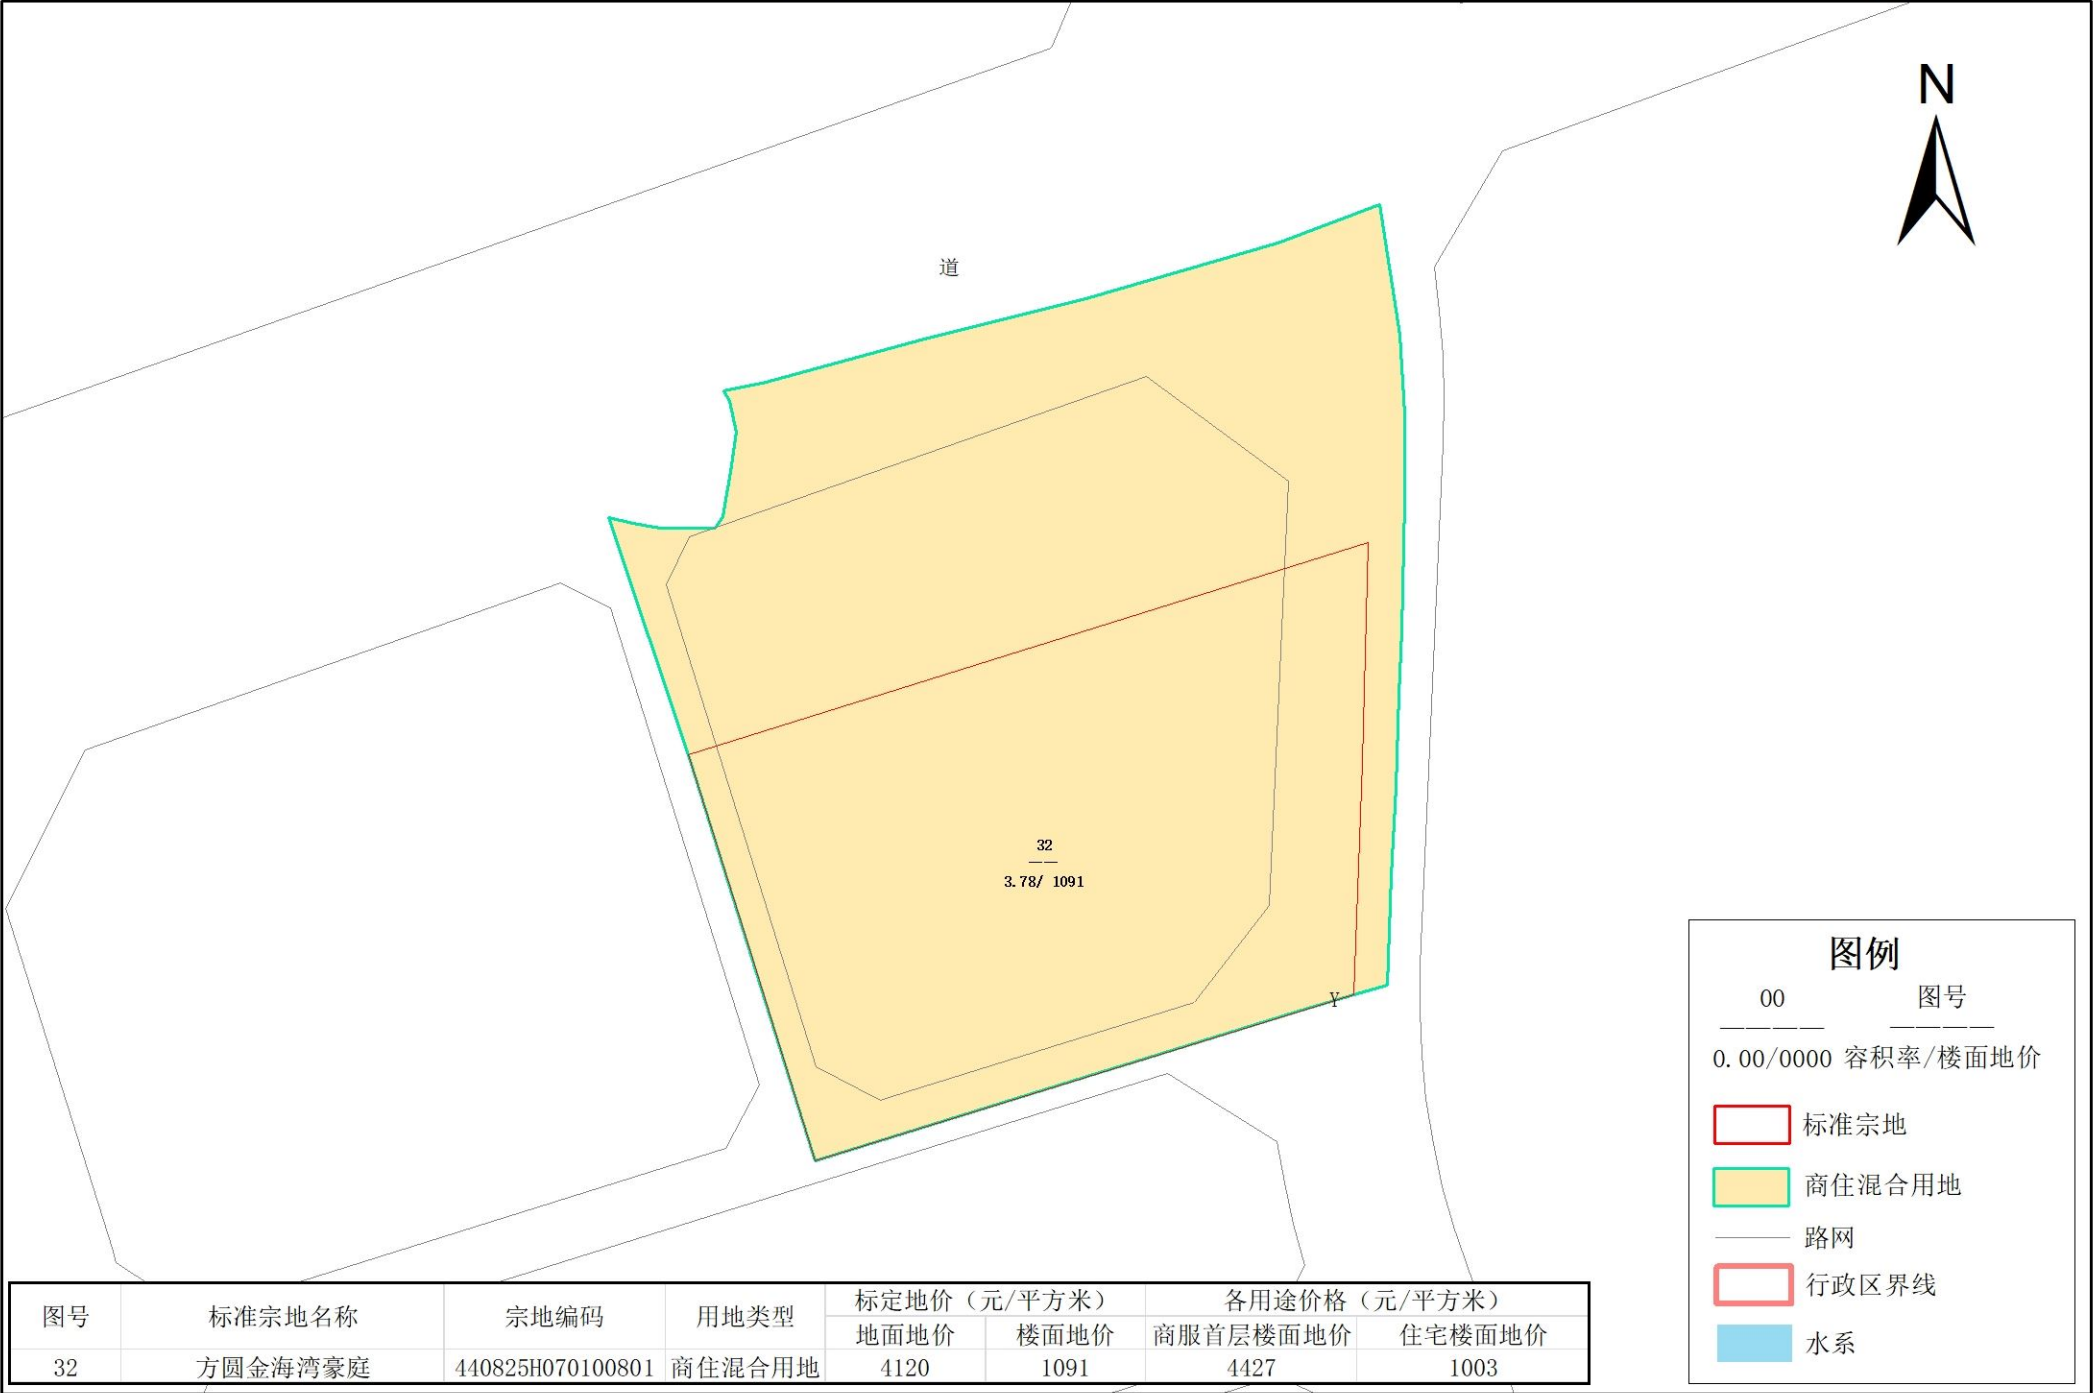

徐闻县国有建设用地标定地价更新项目标准宗地与标定区域布设图-分幅图08

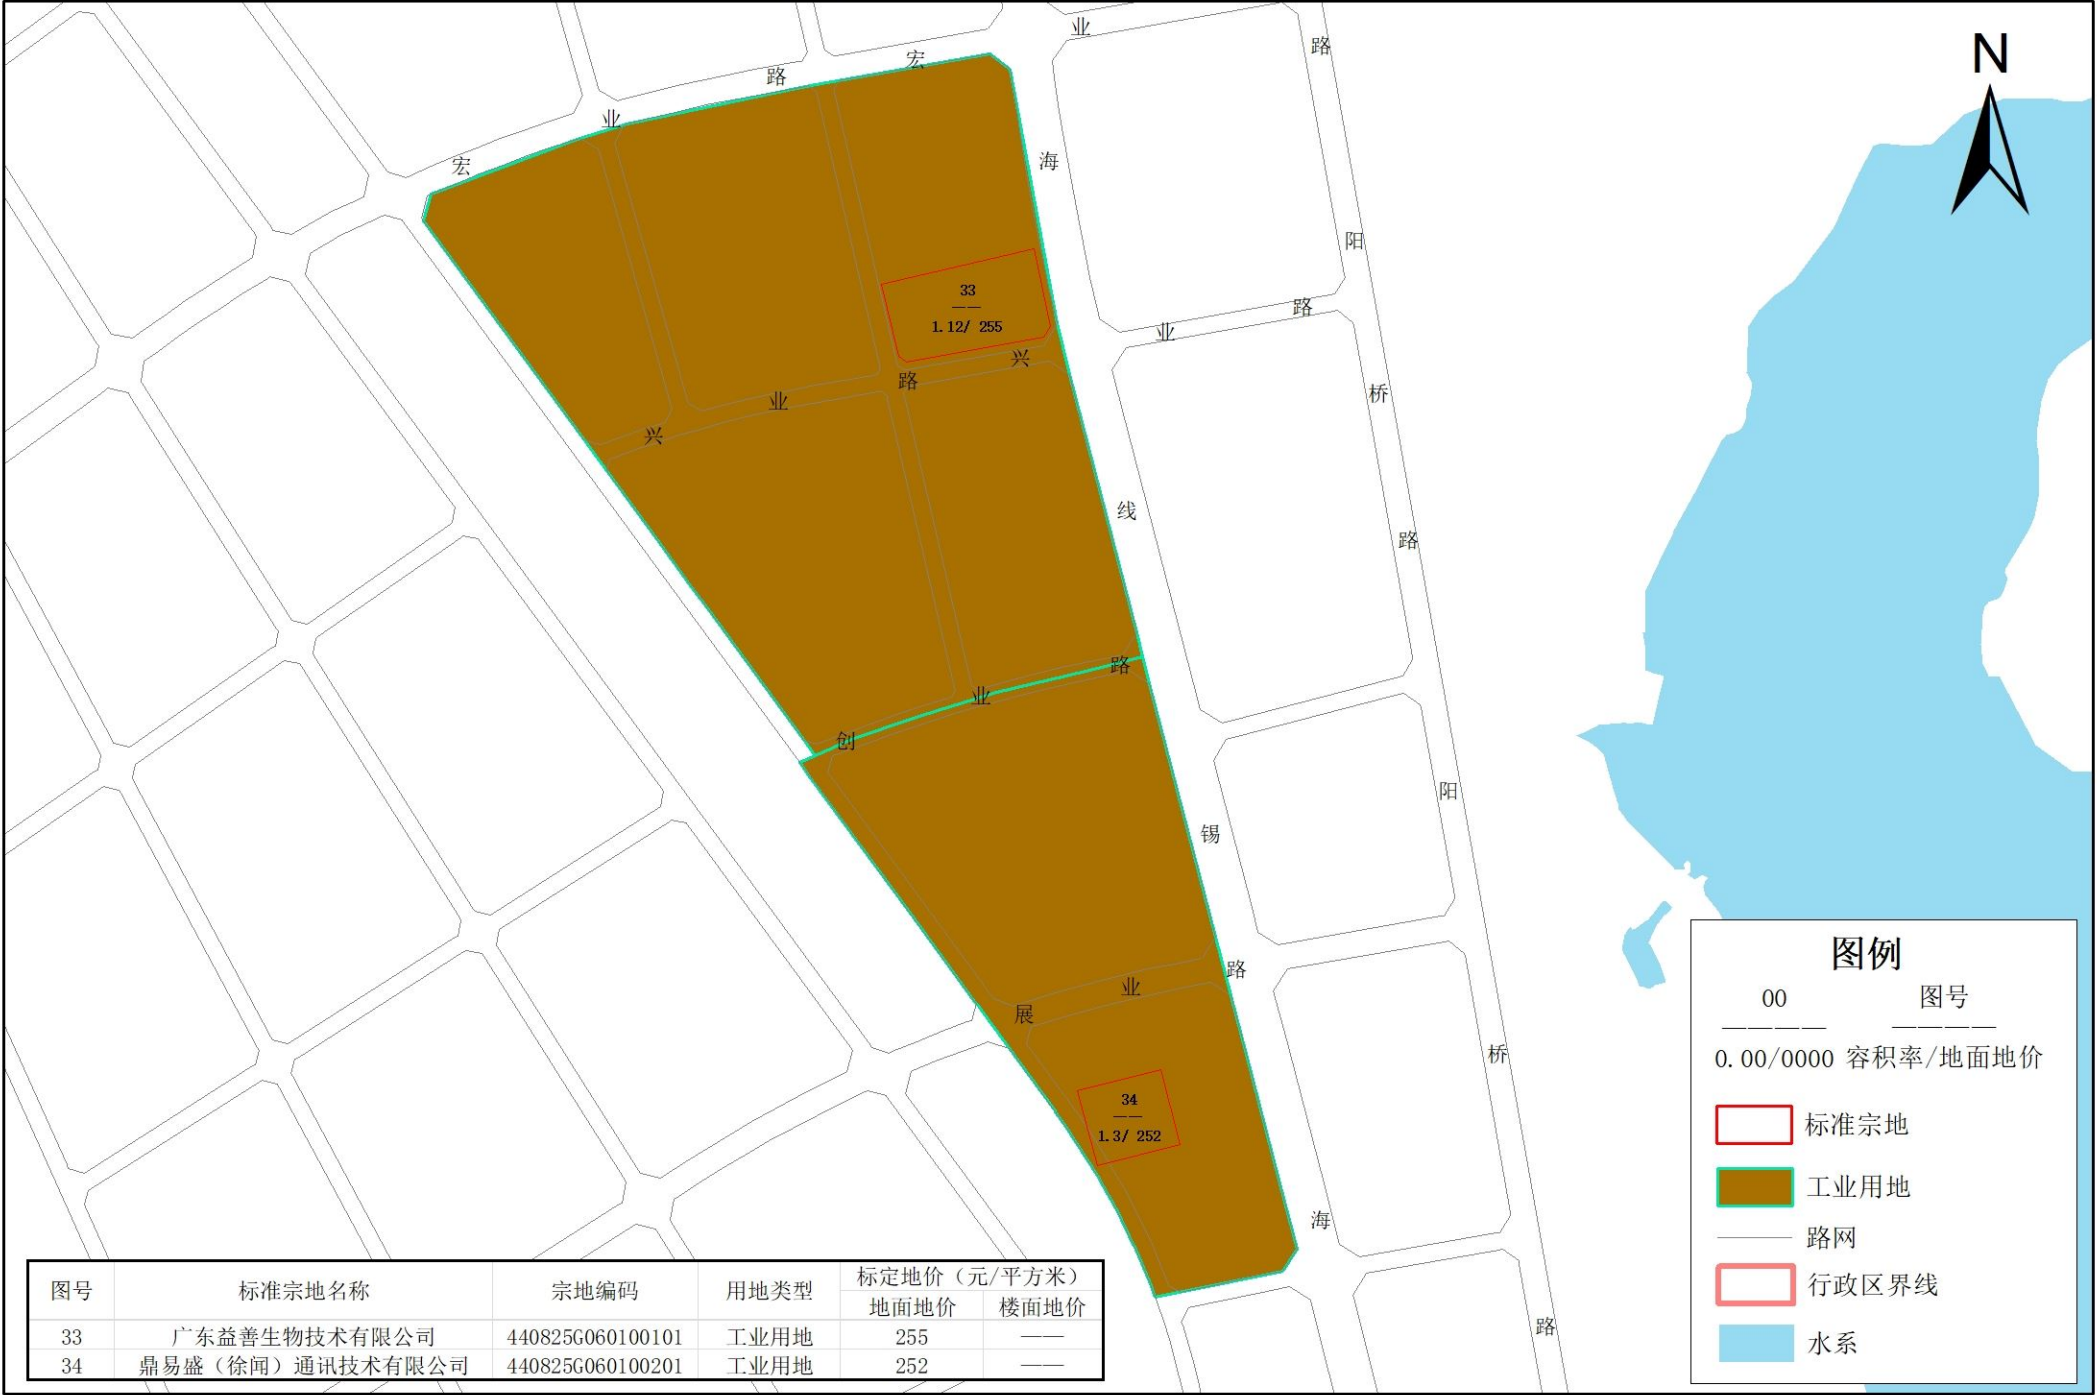

2000国家大地坐标系

0 75 150 300 450 米

编制单位: 徐闻县自然资源局
广东中地土地房地产评估与规划设计有限公司
制图日期: 二〇二三年六月