




徐闻县佳平岛车渡码头及配套连接线公路工程宗海位置图

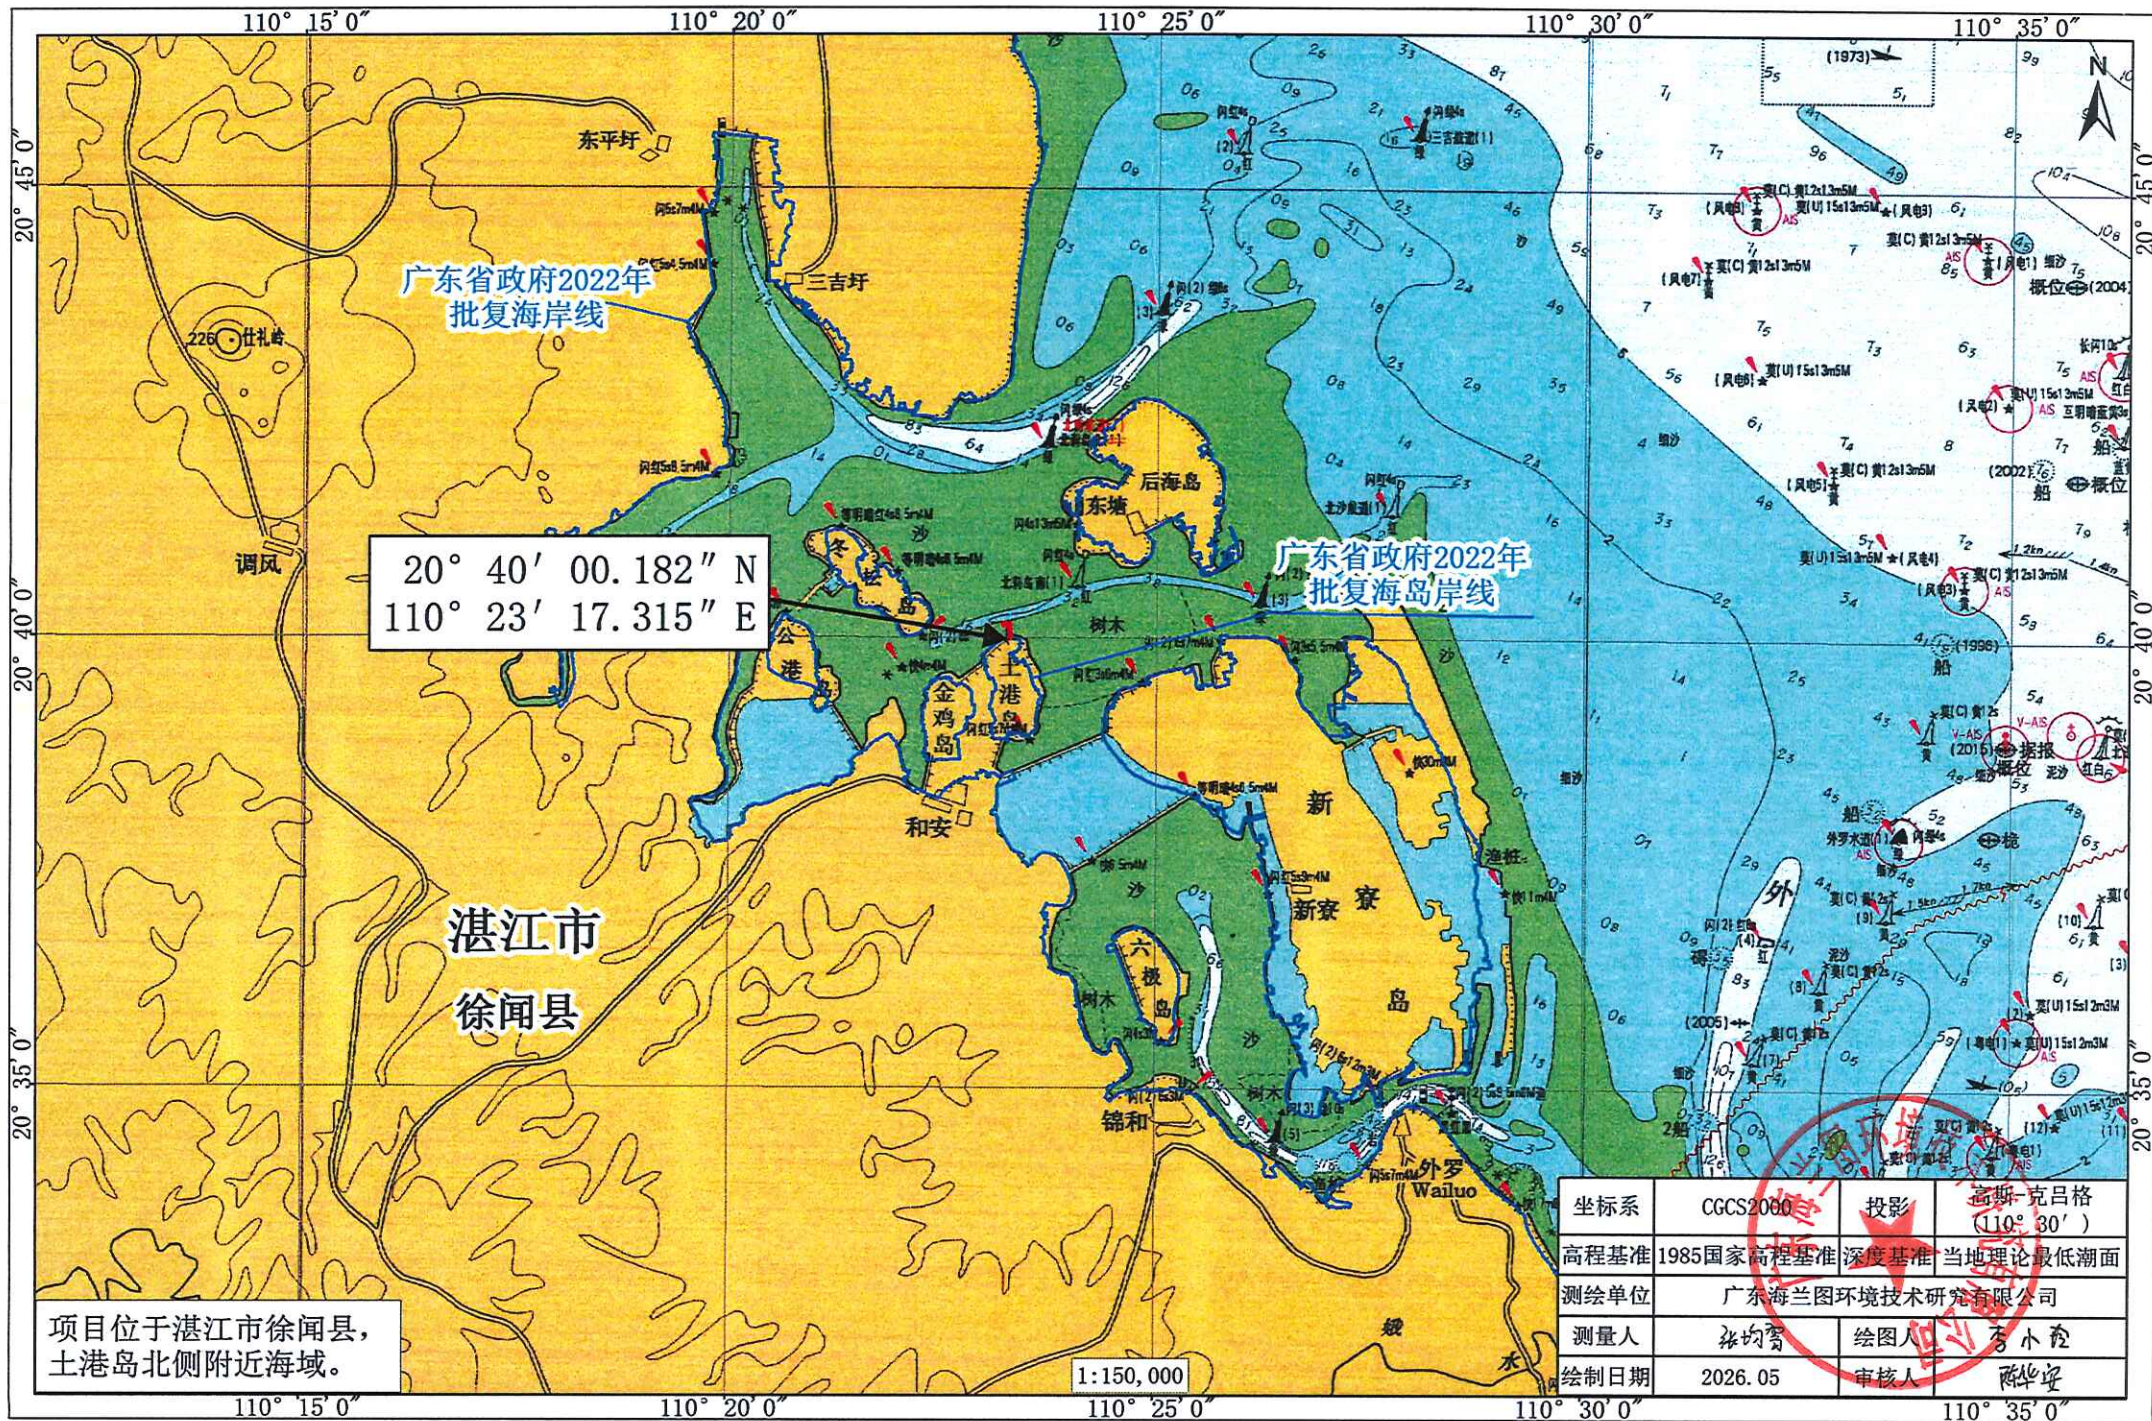

徐闻县佳平岛车渡码头及接线配套公路工程宗海平面布置图

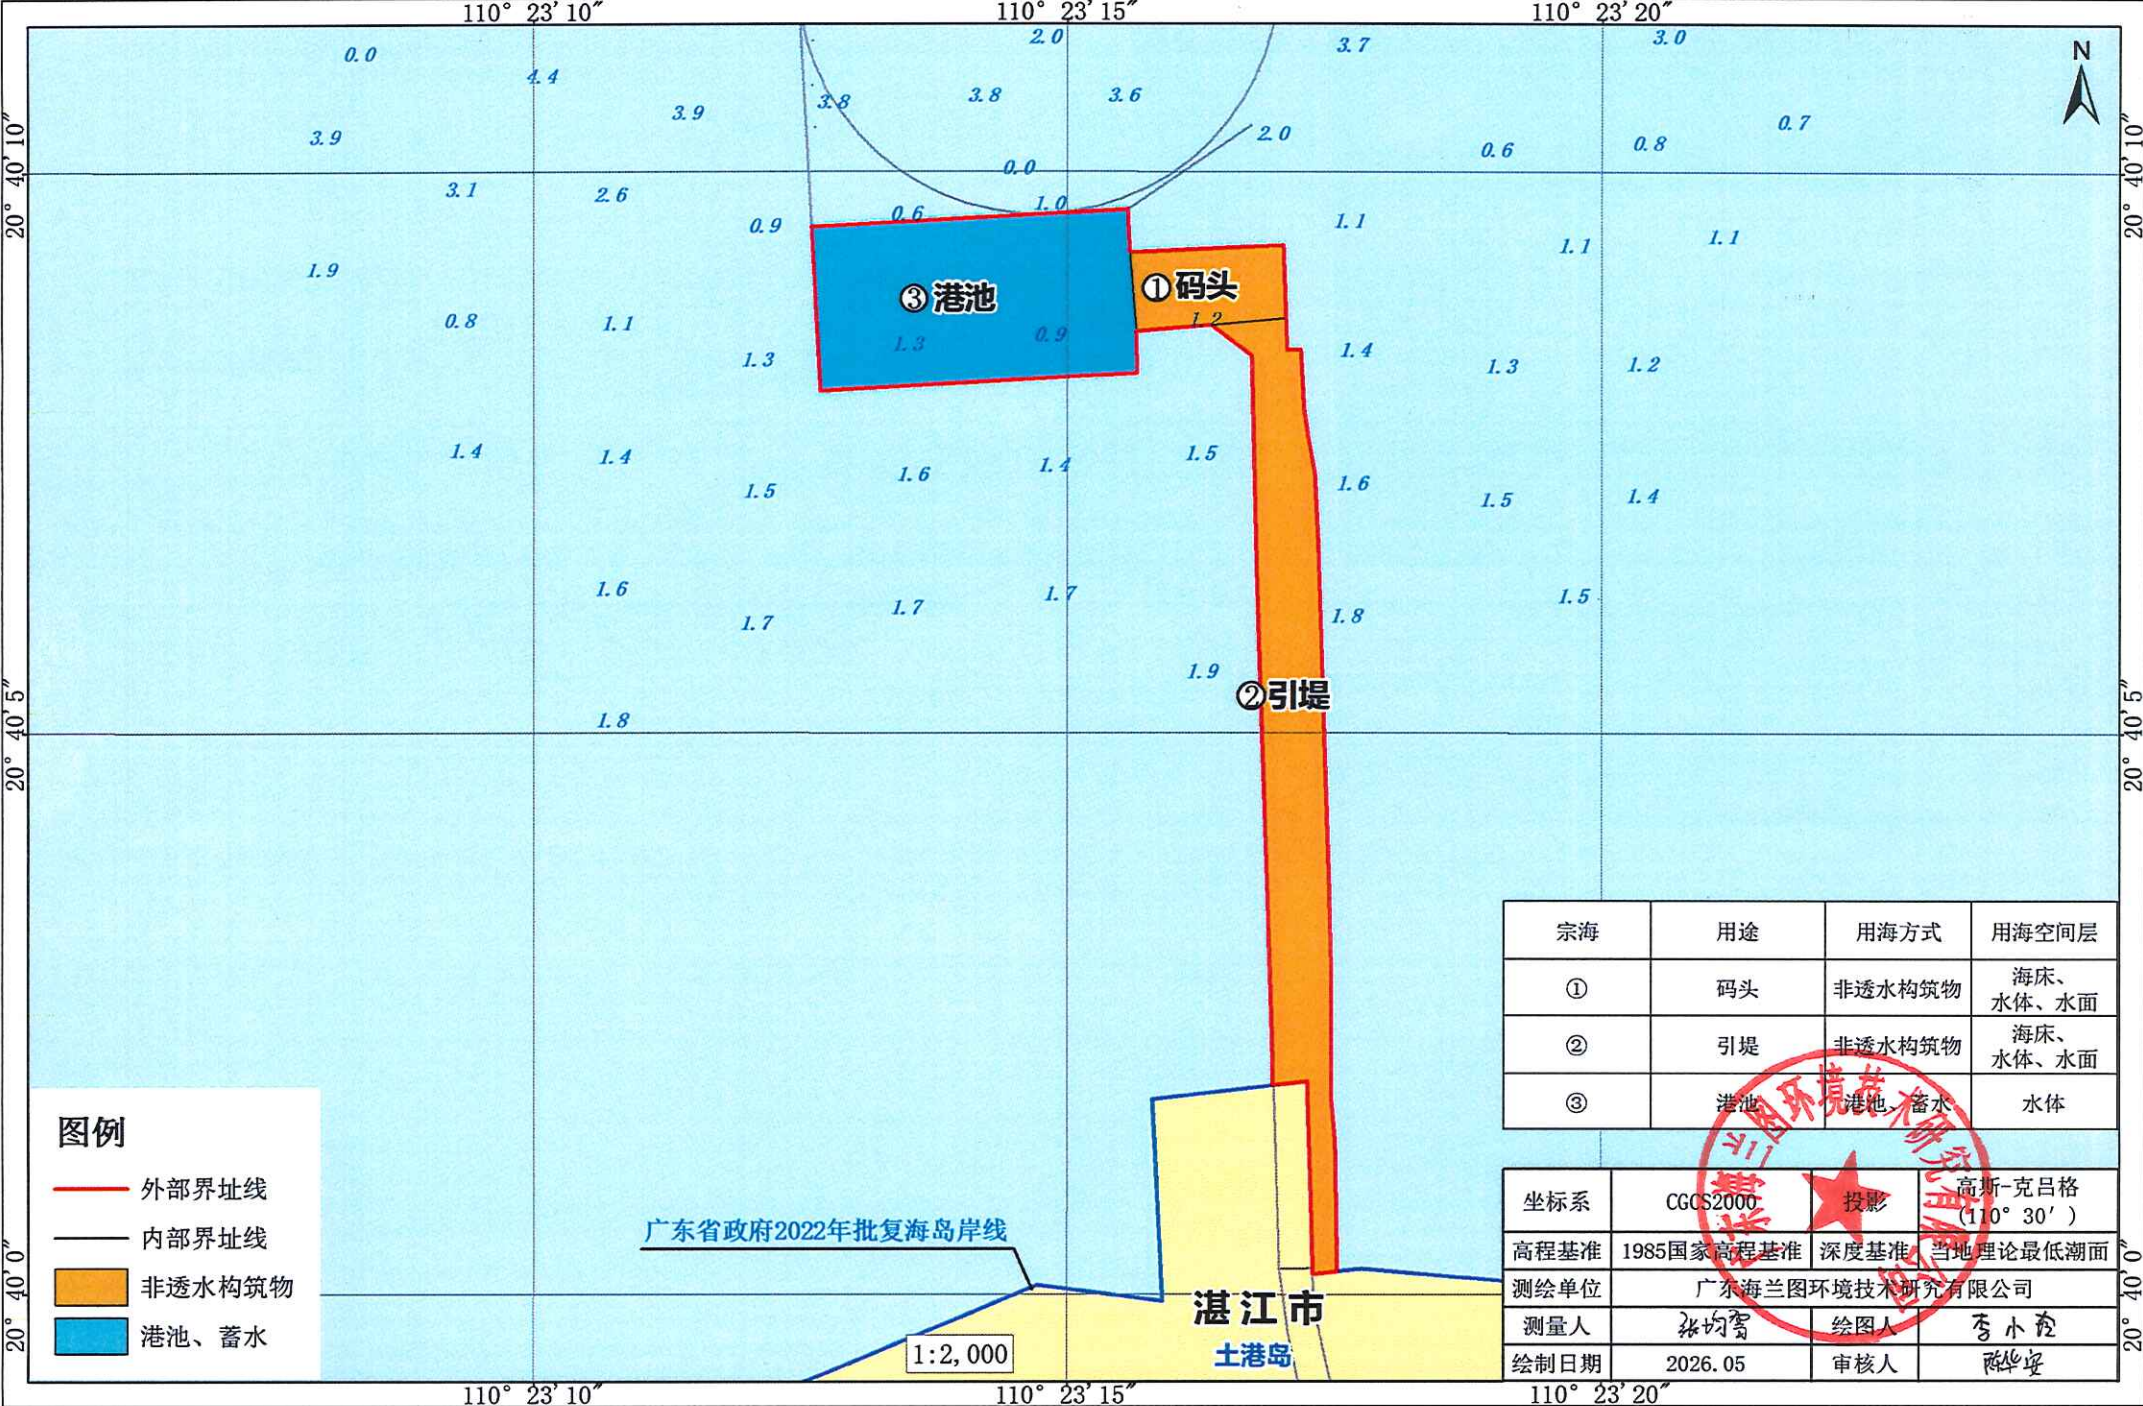

徐闻县佳平岛车渡码头及配套连接线公路工程宗海界址图

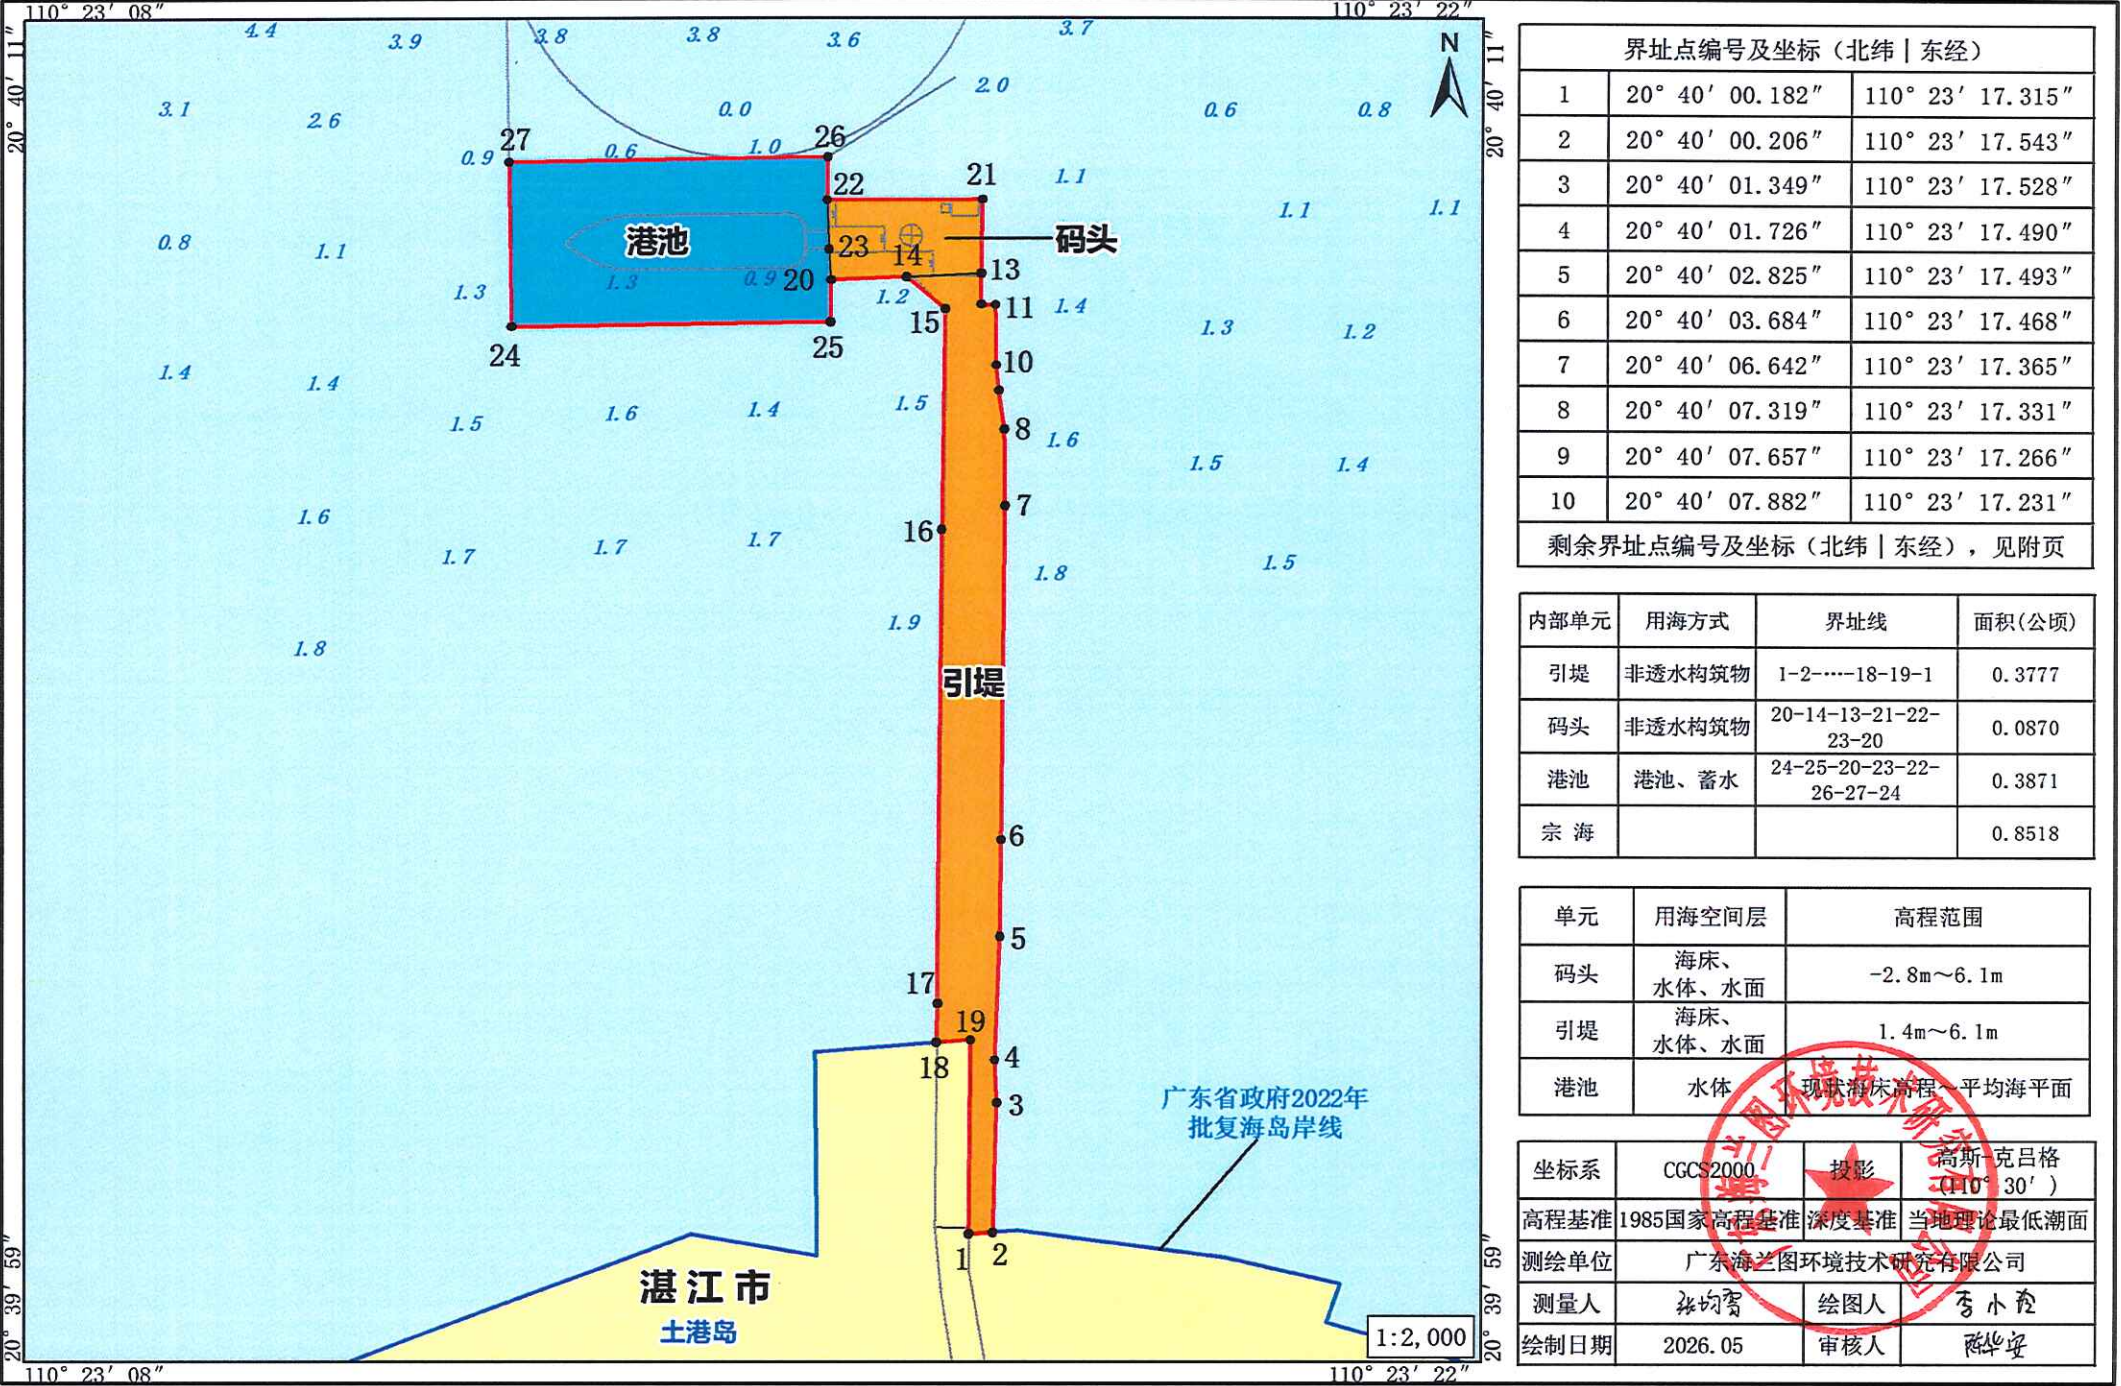


附页 徐闻县佳平岛车渡码头及配套连接线公路工程宗海界址点 (续)


[illegible]

测绘单位	广东海兰图环境技术有限公司		
测量人	张均霄	绘图人	李小龙
绘制日期	2026.05	审核人	陈华安

徐闻县佳平岛车渡码头及接线配套公路工程（码头）宗海立体空间范围示意图

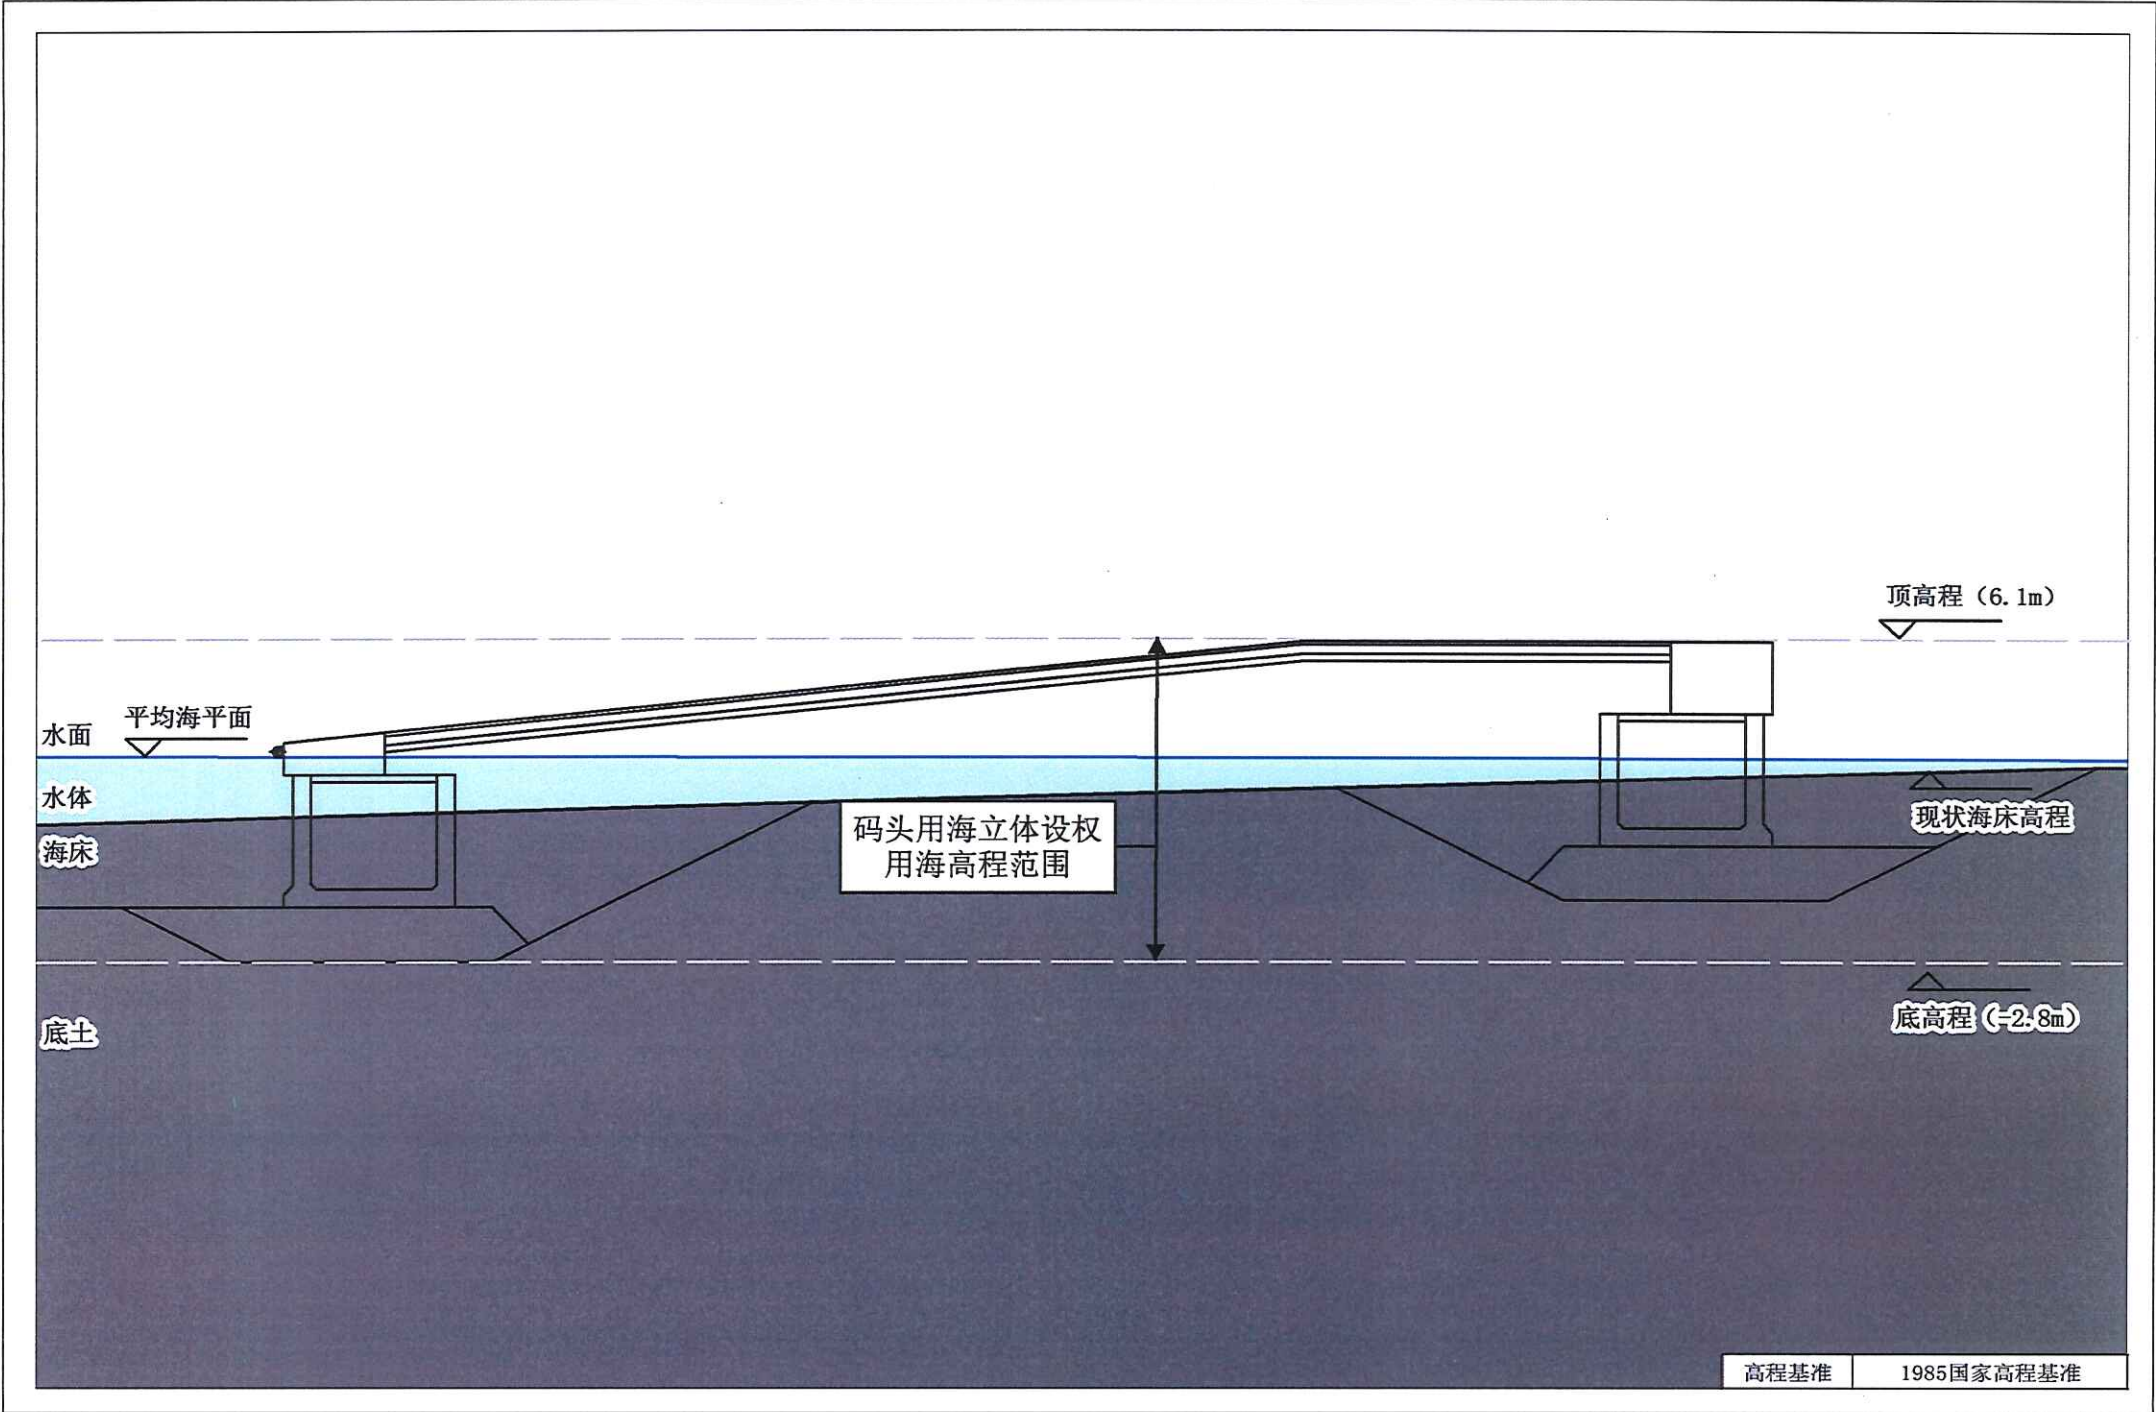

徐闻县佳平岛车渡码头及接线配套公路工程（引堤）宗海立体空间范围示意图

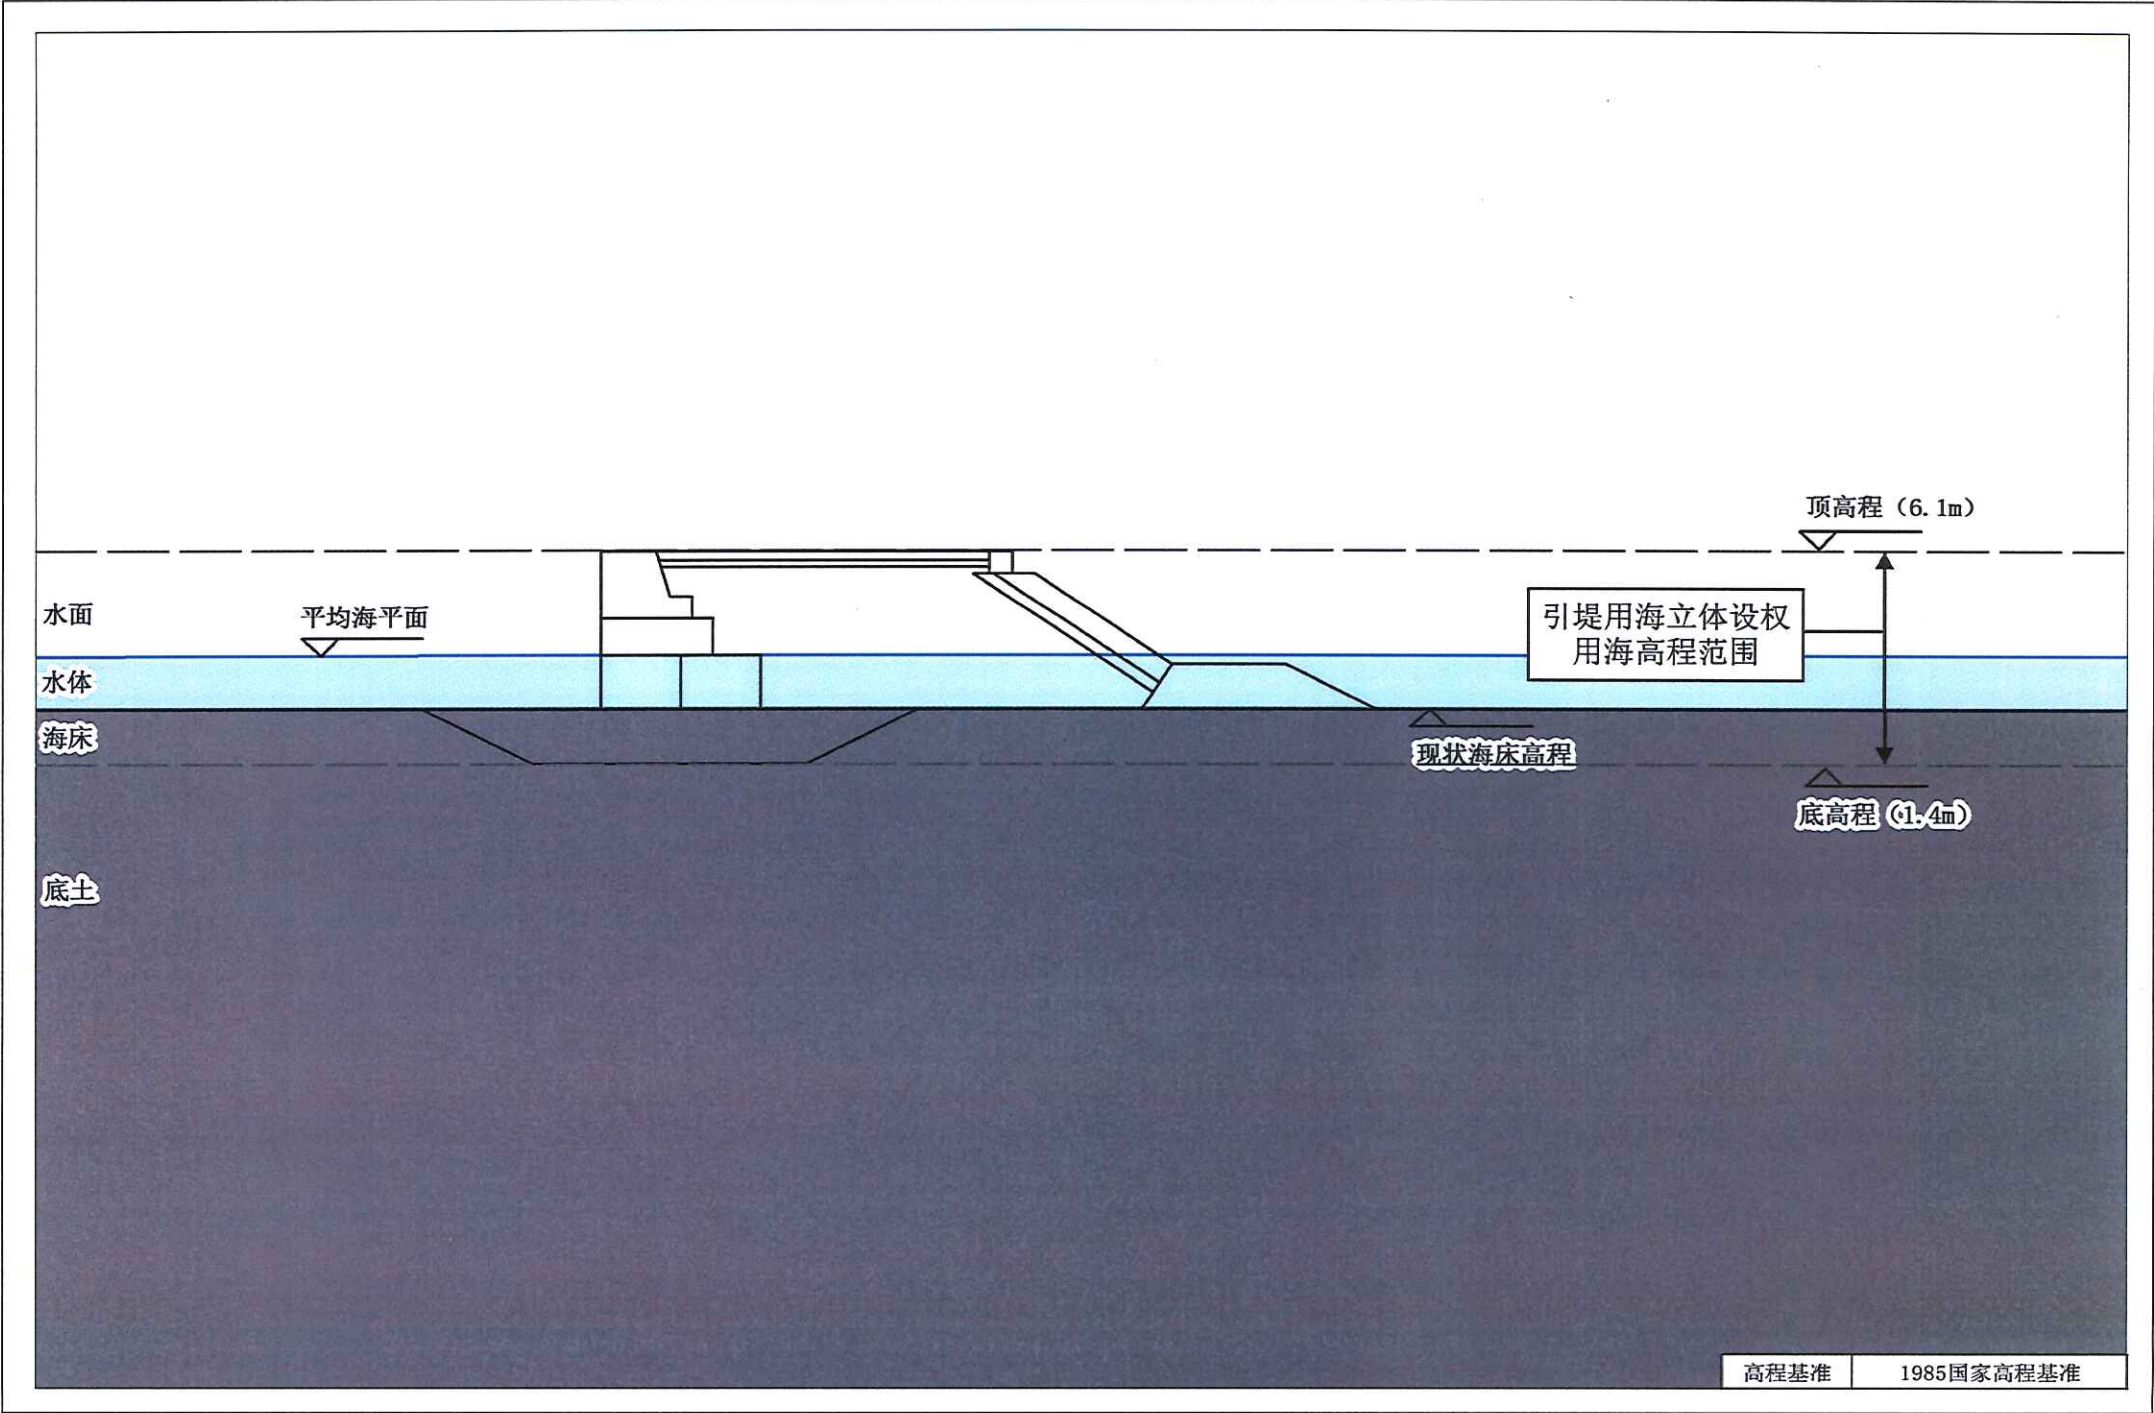

徐闻县佳平岛车渡码头及接线配套公路工程（港池）宗海立体空间范围示意图

